




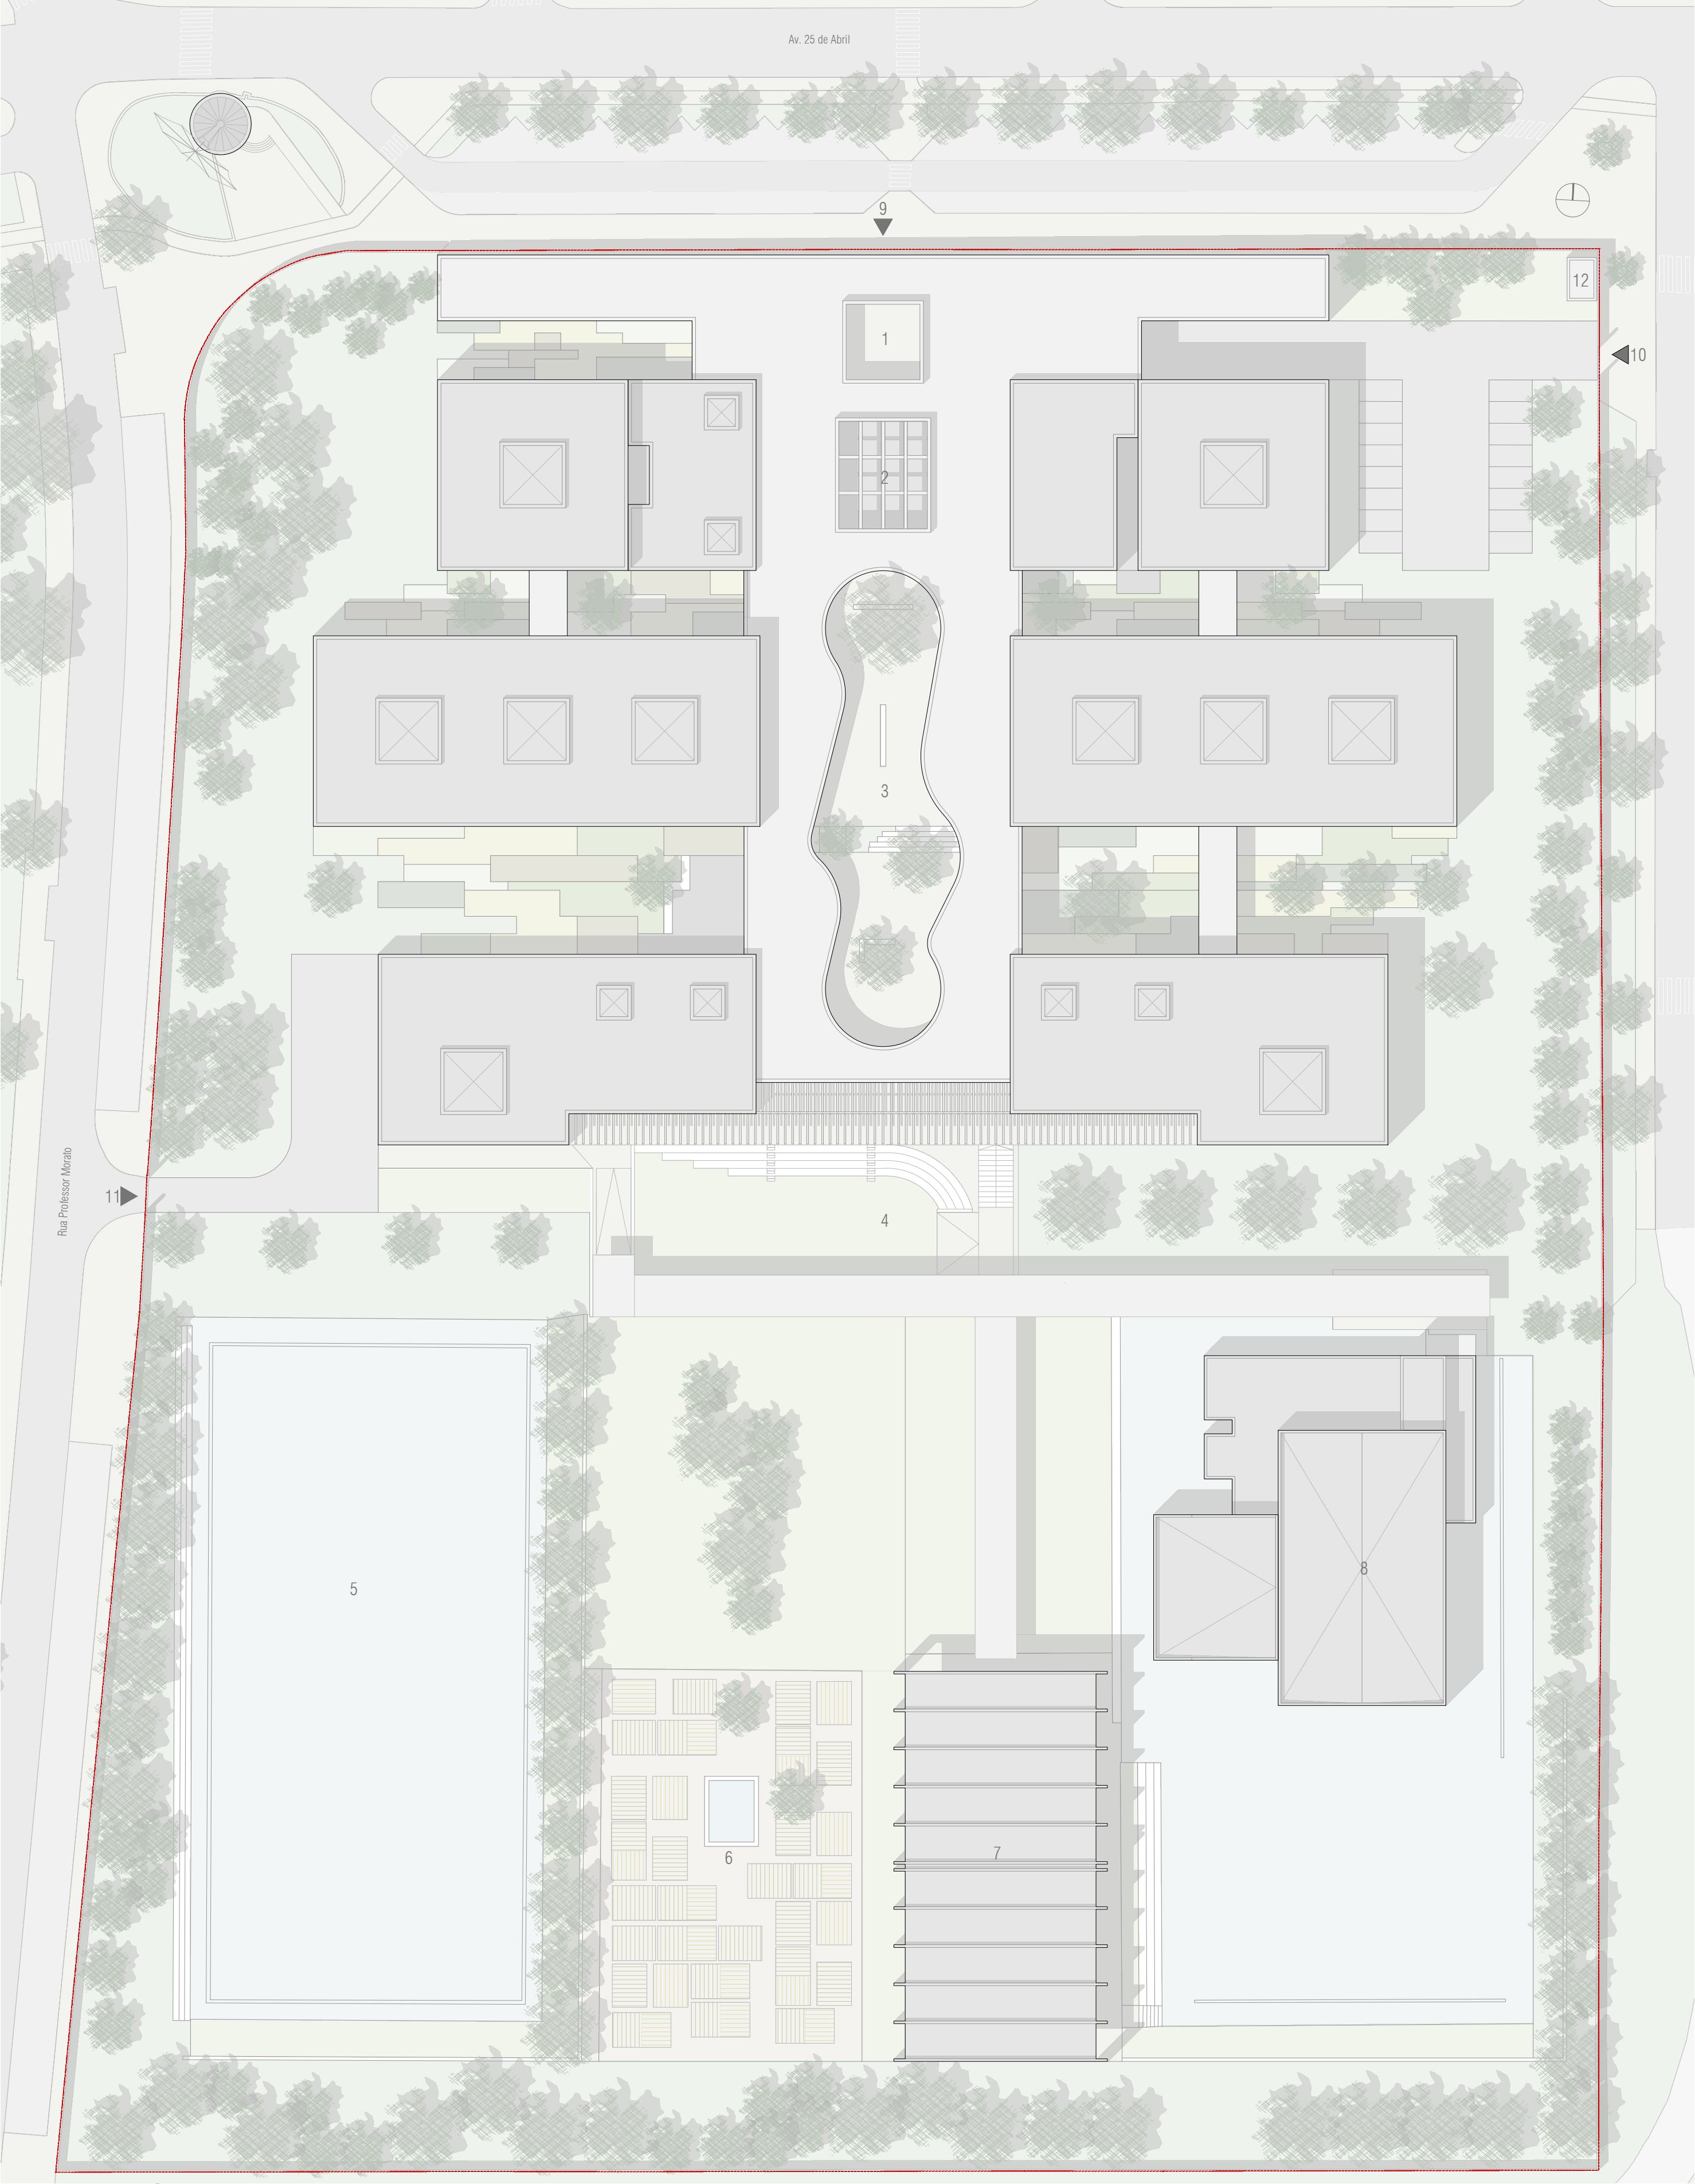


PLANTA DE IMPLANTAÇÃO - esc. 1/500

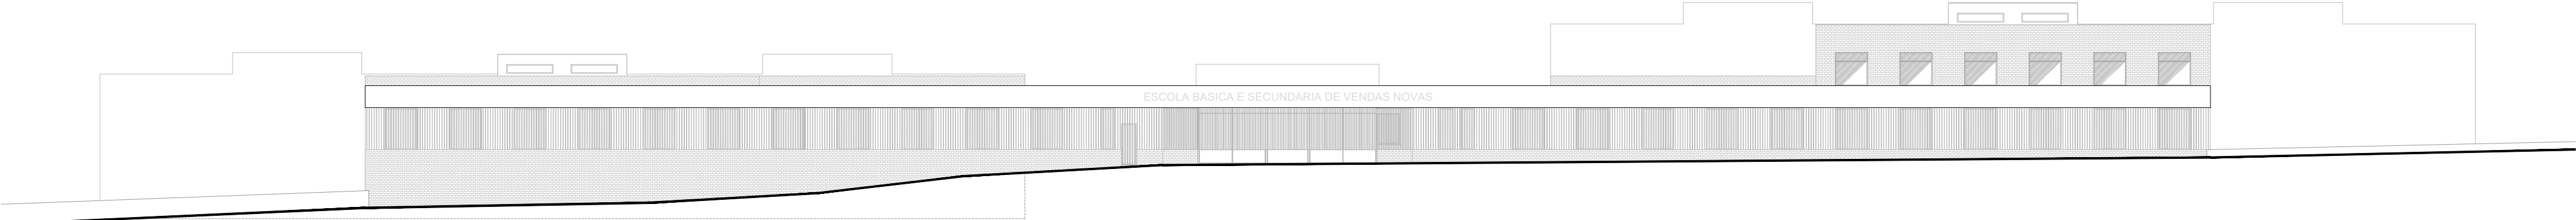


ALÇADO NORTE - esc. 1/250

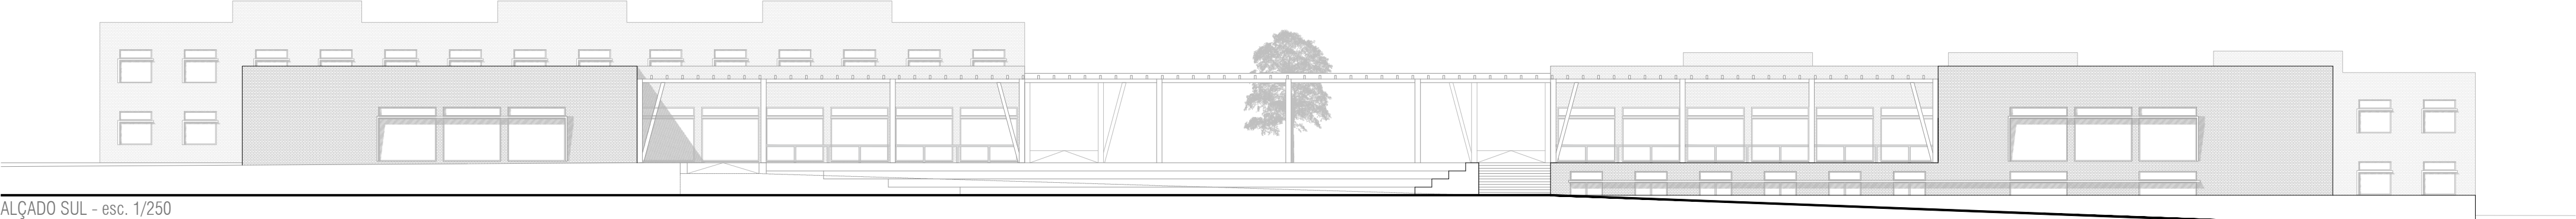


ALÇADO SUL - esc. 1/250

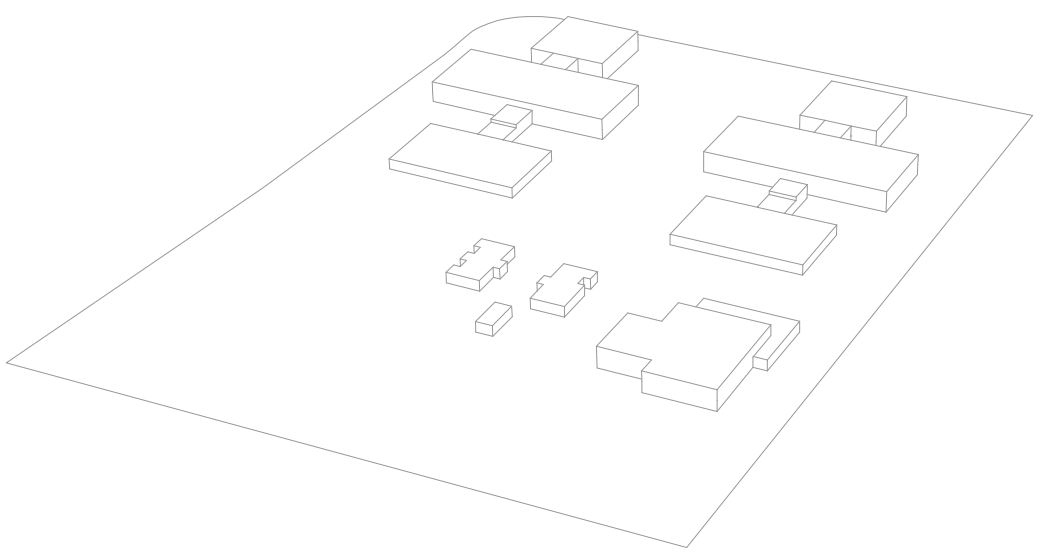


EXISTENTE

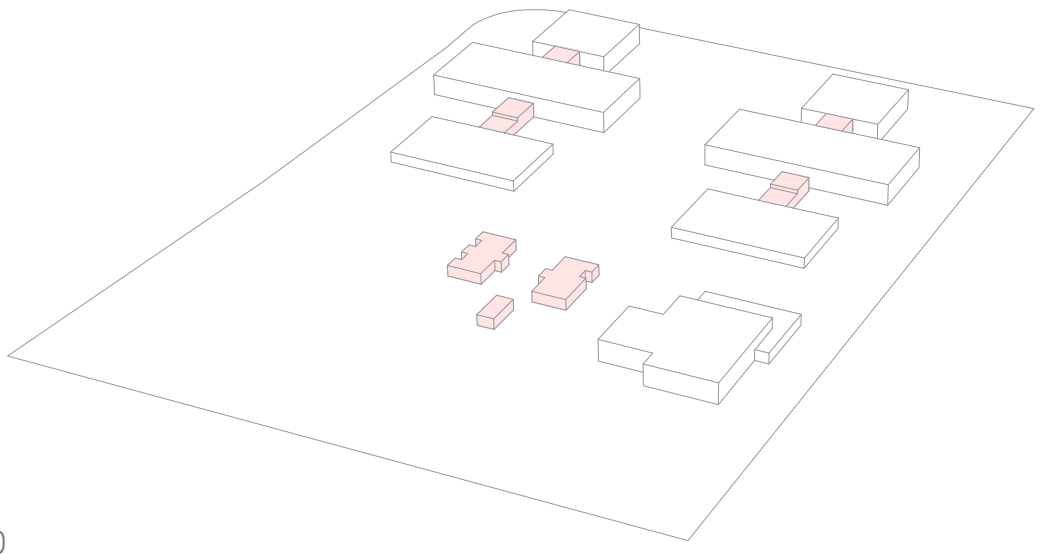


DEMOLIÇÃO

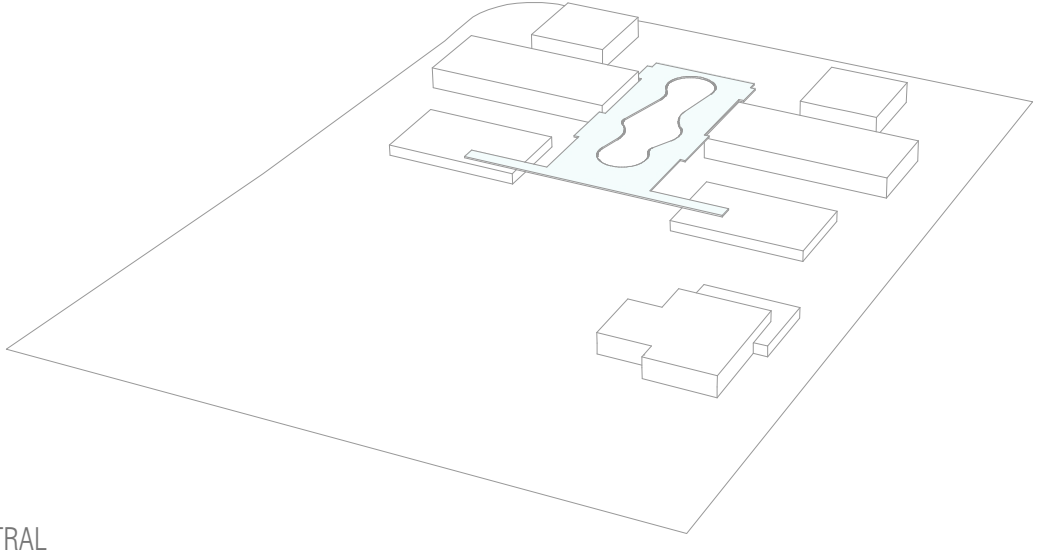

PÁTIO CENTRAL

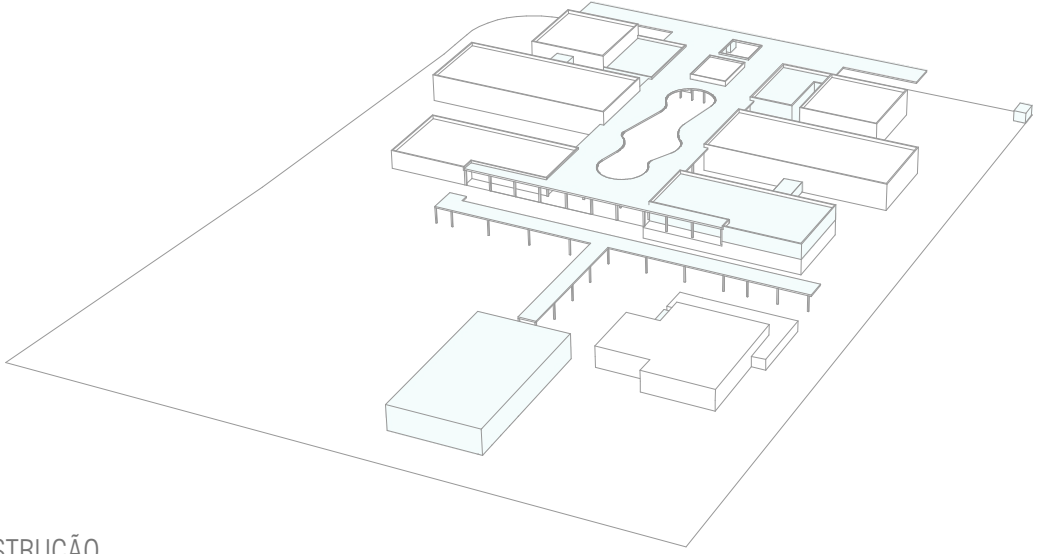

NOVA CONSTRUÇÃO

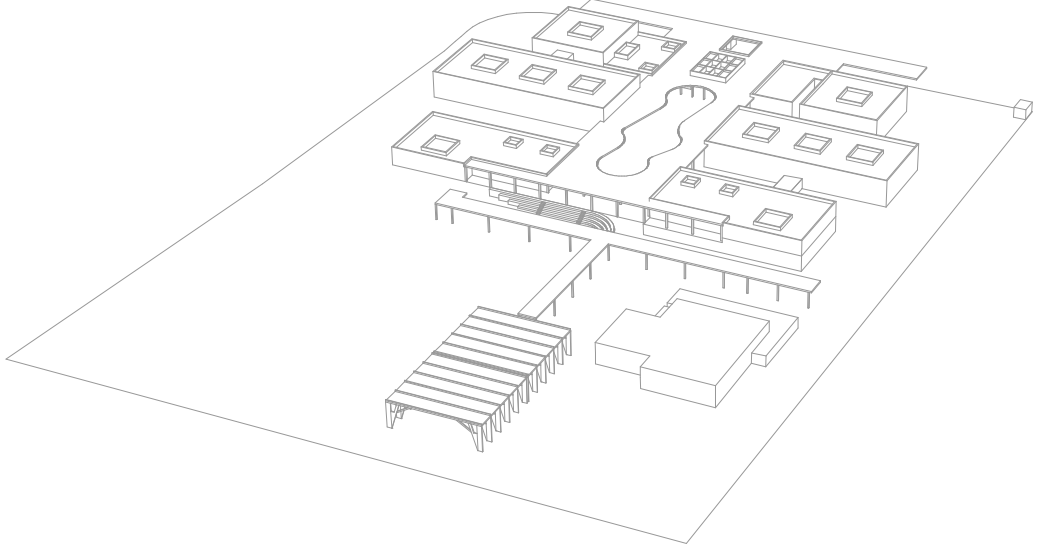

CONJUNTO


- | | |
|------------------------|--------------------------------------|
| 1. PÁTIO ENTRADA | 9. ENTRADA PRINCIPAL |
| 2. ÁTRIO | 10. ENTRADA ADMINISTRAÇÃO / SERVIÇOS |
| 3. PÁTIO CENTRAL | 11. ENTRADA DESPORTIVO / SERVIÇOS |
| 4. ANFITEATRO | 12. P.T. |
| 5. CAMPO DE JOGO | |
| 6. HORTA | |
| 7. CAMPO COBERTO | |
| 8. PAVILHÃO DESPORTIVO | |



REPRESENTAÇÃO TRIDIMENSIONAL




REPRESENTAÇÃO TRIDIMENSIONAL

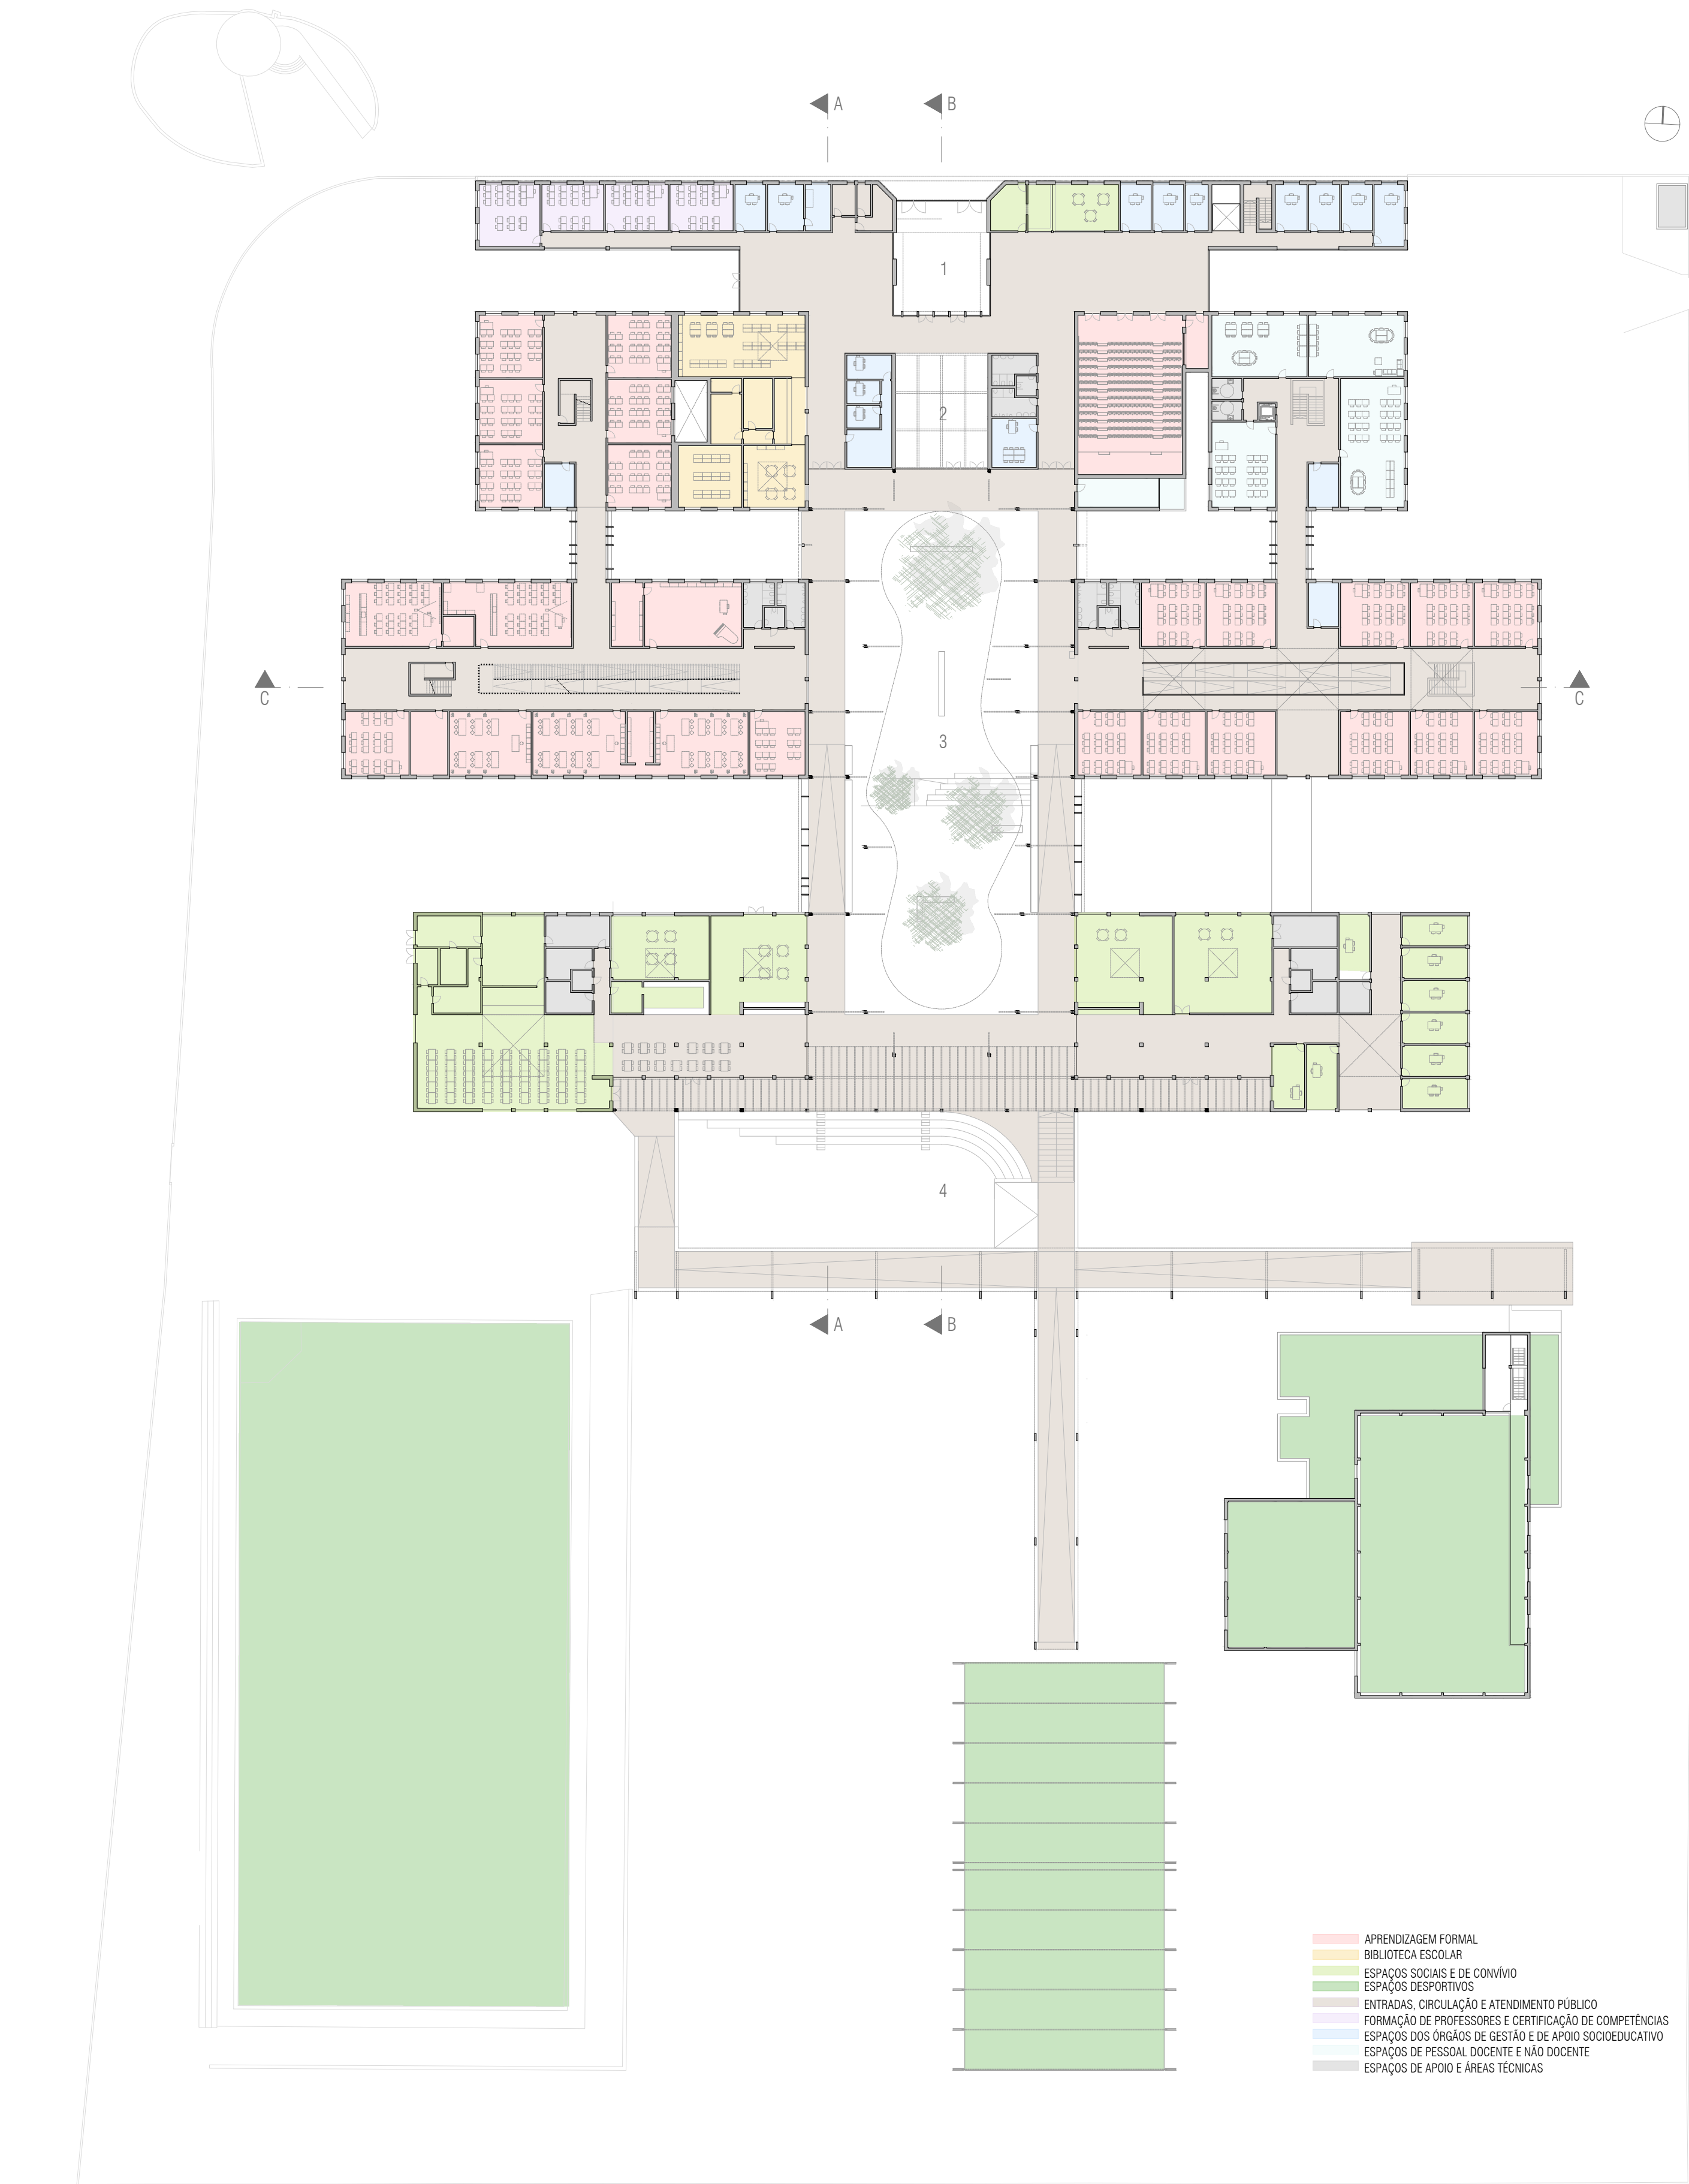


PLANTA PISO 0 - esc. 1/500


1. PÁTIO ENTRADA
2. ÁTRIO
3. PÁTIO CENTRAL
4. ANFITEATRO

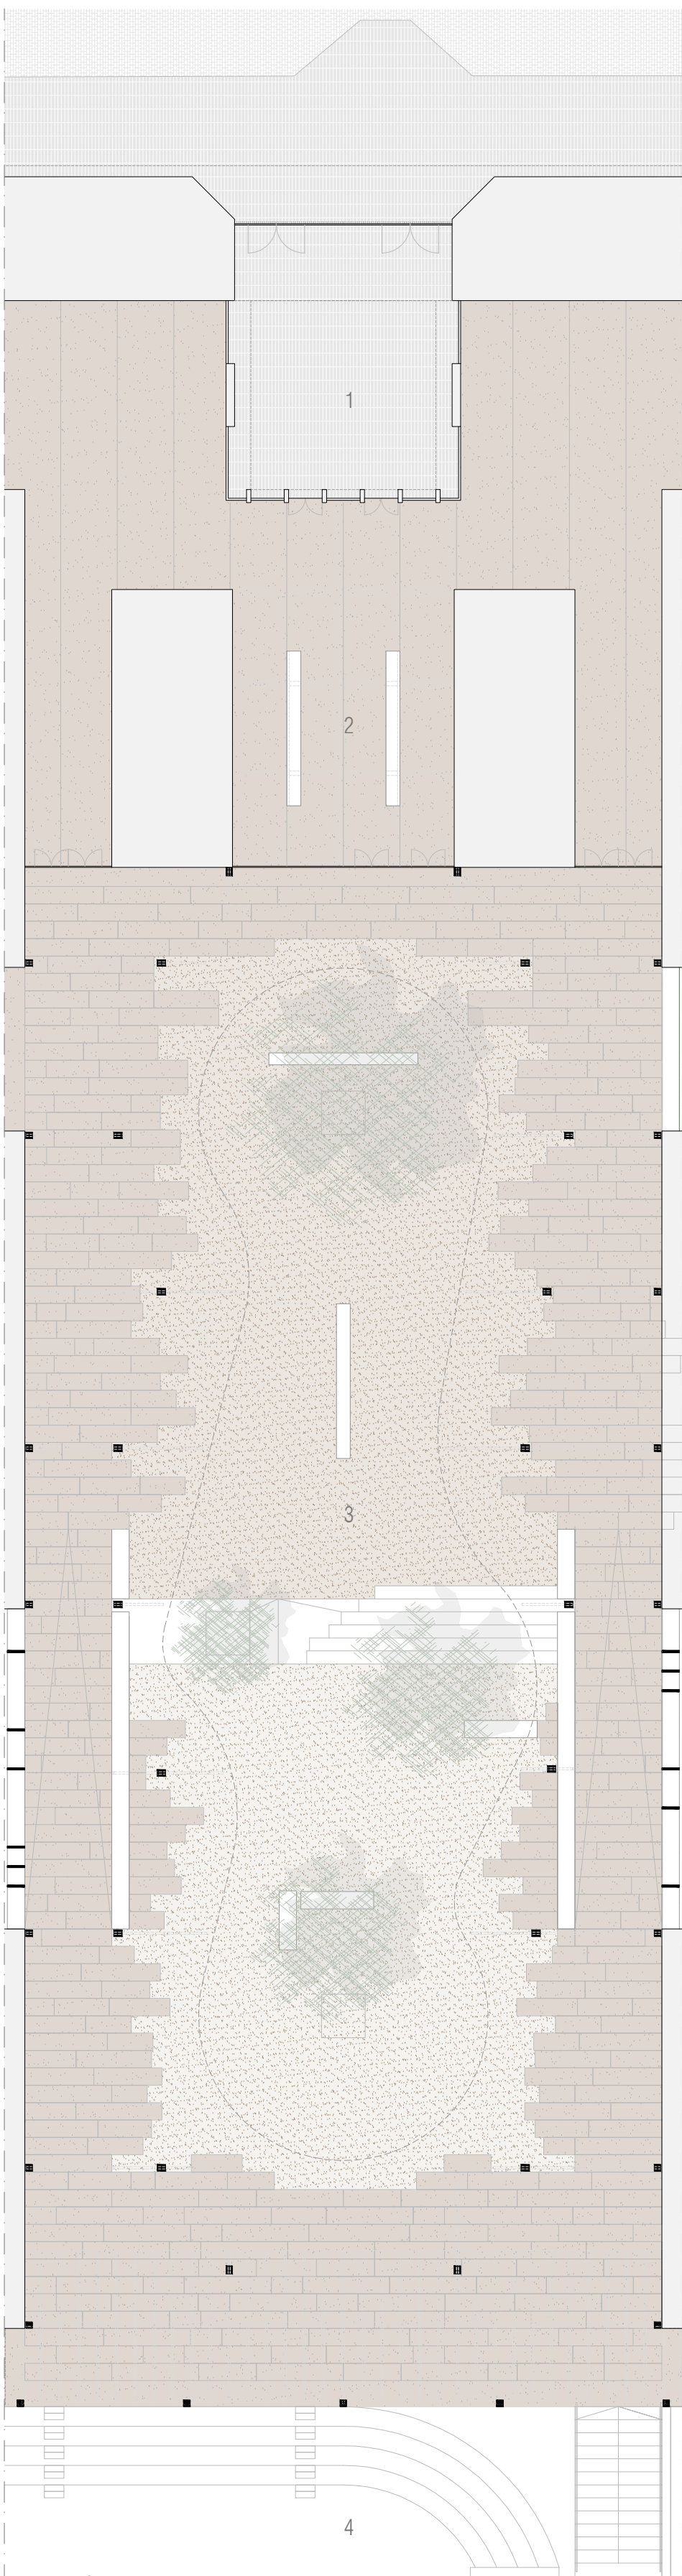

PLANTA PÁTIO CENTRAL - esc.1/250

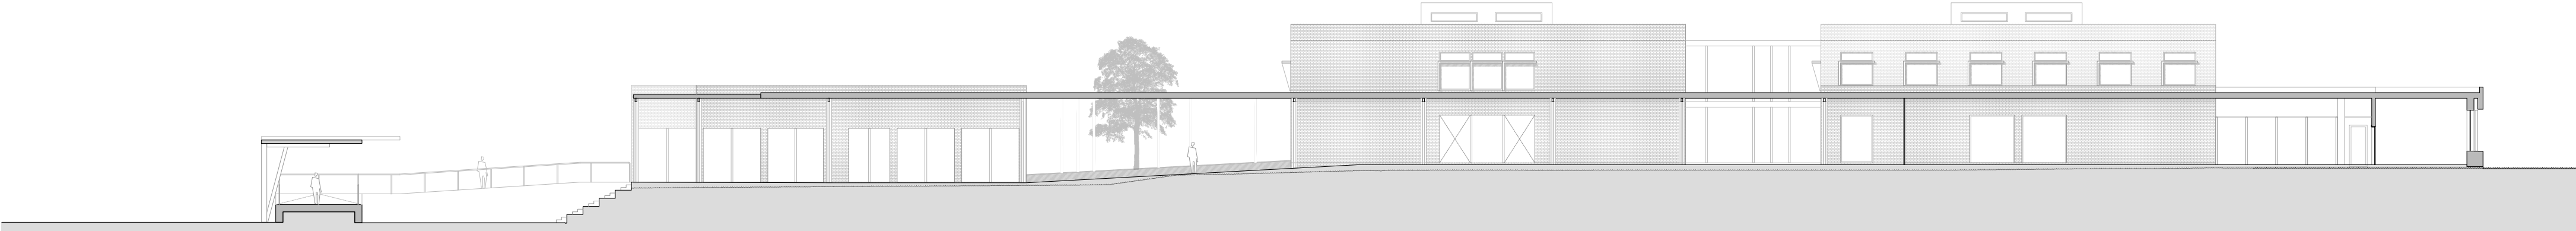

CORTE AA - esc. 1/250

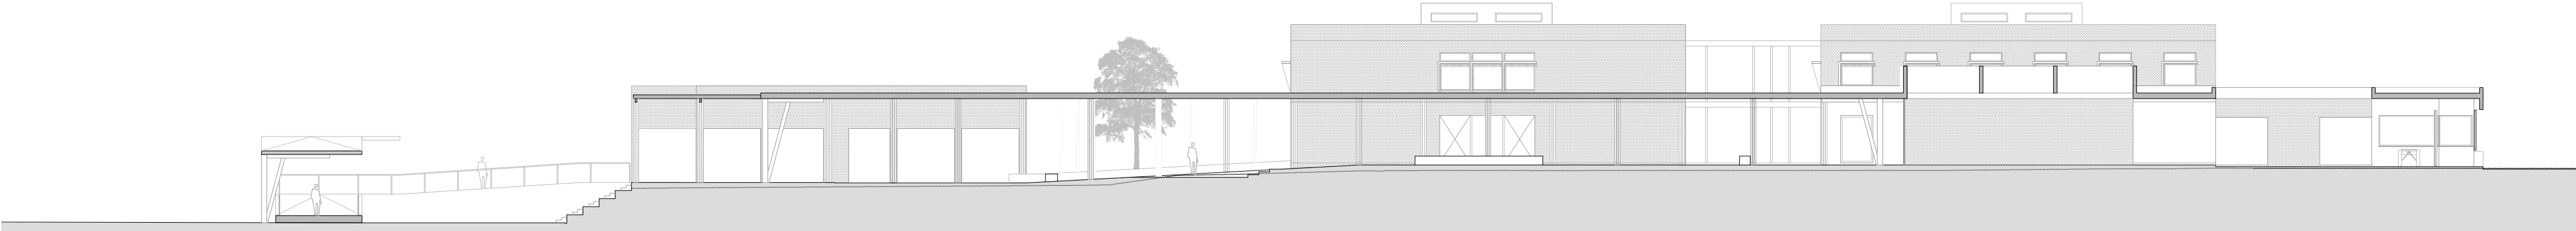

CORTE BB - esc. 1/250






PLANTA PISO 1 - esc. 1/500



PLANTA PISO -1 - esc. 1/500

- APRENDIZAGEM FORMAL
- BIBLIOTECA ESCOLAR
- ESPAÇOS SOCIAIS E DE CONVÍVIO
- ESPAÇOS DESPORTIVOS
- ENTRADAS, CIRCULAÇÃO E ATENDIMENTO PÚBLICO
- FORMAÇÃO DE PROFESSORES E CERTIFICAÇÃO DE COMPETÊNCIAS
- ESPAÇOS DOS ÓRGÃOS DE GESTÃO E DE APOIO SOCIOEDUCATIVO
- ESPAÇOS DE PESSOAL DOCENTE E NÃO DOCENTE
- ESPAÇOS DE APOIO E ÁREAS TÉCNICAS

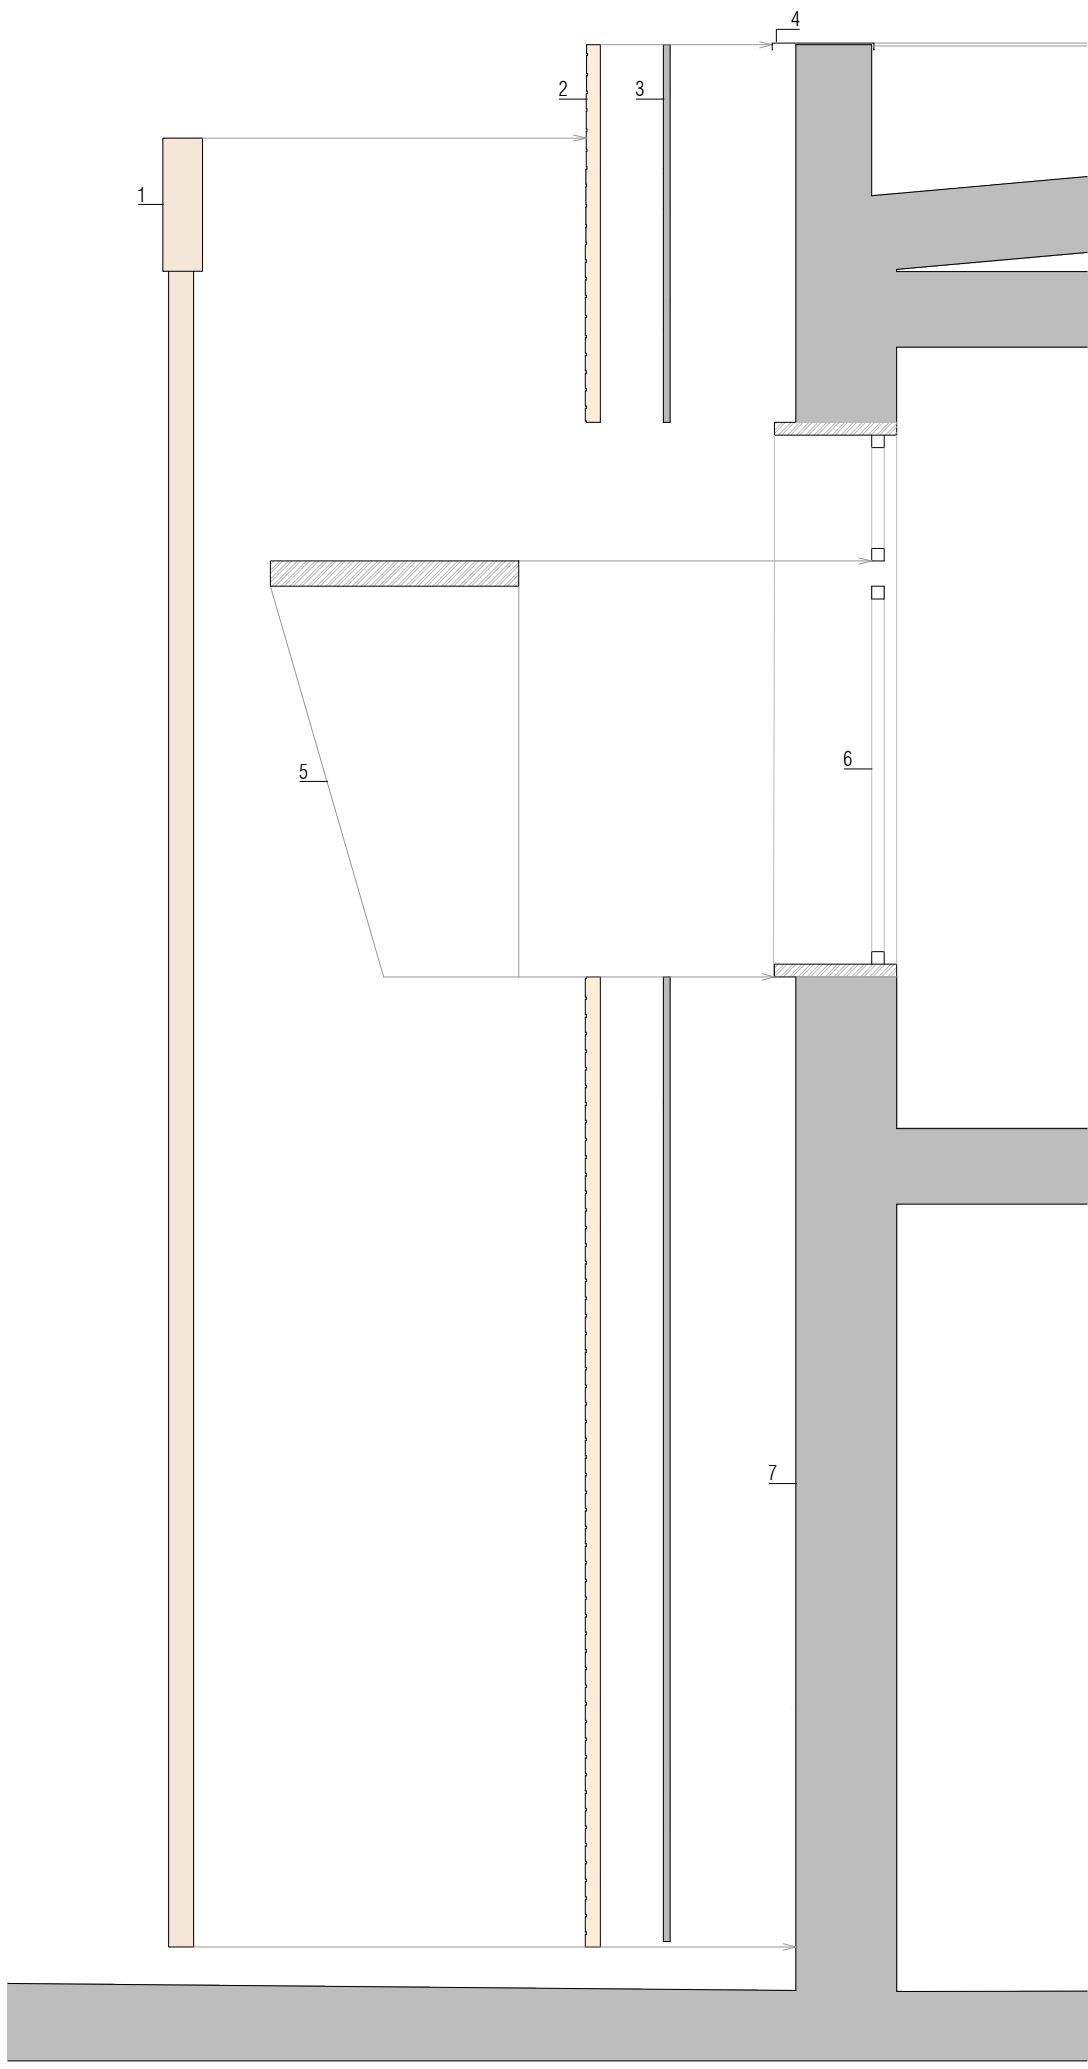


CORTE CONSTRUTIVO - esc. 1/30

1. TUBO DE QUEDA EM METALIT
2. TUILO
3. ISOLAMENTO
4. RÍFIO EM ZINCO
5. PÁLA EM BETÃO / ELEMENTO PRÉ-FABRICADO
6. CANALHARIA DE ALUMÍNIO TERMOLACADO
7. ESTRUTURA EXISTENTE



REPRESENTAÇÃO TRIDIMENSIONAL

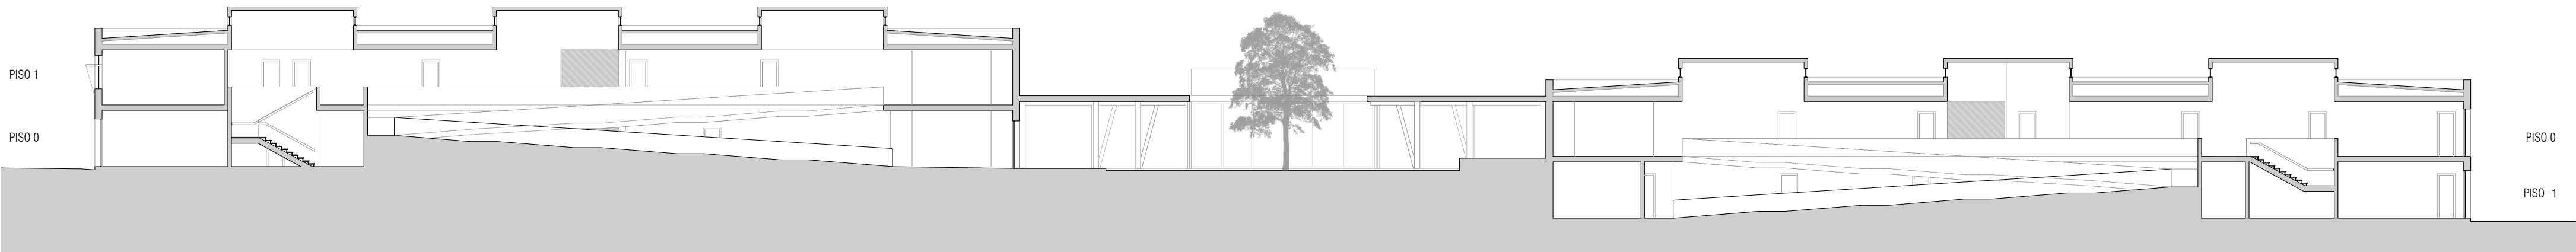

CORTE CC - esc. 1/250



REPRESENTAÇÃO TRIDIMENSIONAL



REPRESENTAÇÃO TRIDIMENSIONAL