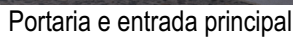


Com a nova construção, pretende-se valorizar o espaço edificado existente, respeitando suas características e potencializando seus espaços.

[illegible]

Au *Arbutus unedo* (Medronheiro): altura = 2,0-2,5 m; PAP = 12/14; planta em vaso com fuste formado;

CS *Laurus nobilis* (Louroiro): altura = 2,5-3,0 m; PAP = 12/14; planta em vaso com fuste formado;

Qf *Quercus faginea* (Cafancho português): altura = 2,5-3,0 m; PAP = 12/14; planta em vaso com fuste formado;

Qv *Quercus* (Cafancho alvarinho): altura = 2,5-3,0 m; PAP = 12/14; planta em vaso com fuste formado;

Qp *Quercus pyrenaica* (Cafancho negral): altura = 2,5-3,0 m; PAP = 12/14; planta em vaso com fuste formado;

Qs *Quercus suber* (Sobreiro): altura = 2,5-3,0 m; PAP = 12/14; planta em vaso com fuste formado;

Rtr *Rosa rugosa* (Rosa de trevo): (Azinhara): altura = 2,5-3,0 m; PAP = 12/14; planta em vaso com fuste formado;

Pp *Pinus pinast.* (Pinheiro manso): altura = 2,5-3,0 m; PAP = 12/14; planta em vaso com fuste formado;

Pdm *Prunus domestica* sp. (Amexeiira europeia); altura = 2,0-2,5 m; PAP = 12/14; planta em vaso com fuste formado;




Cds *C. x sinensis* sp. (Larajeyra); altura = 2,0-2,5 m; PAP = 12/14; planta em vaso com fuste formado;

Idm *Malus domestica* sp. (Madoeira); altura = 2,0-2,5 m; PAP = 12/14; planta em vaso com fuste formado;

Pyr *Pyrus communis* sp. (Pereira); altura = 2,0-2,5 m; PAP = 12/14; planta em vaso com fuste formado;

Prpr *Pyrus perispa* sp. (Pessequeira); altura = 2,0-2,5 m; PAP = 12/14; planta em vaso com fuste formado;

Pav *Prunus avium*sp. (Cerejeira); altura = 2,0-2,5 m; PAP = 12/14; planta em vaso com fuste formado;

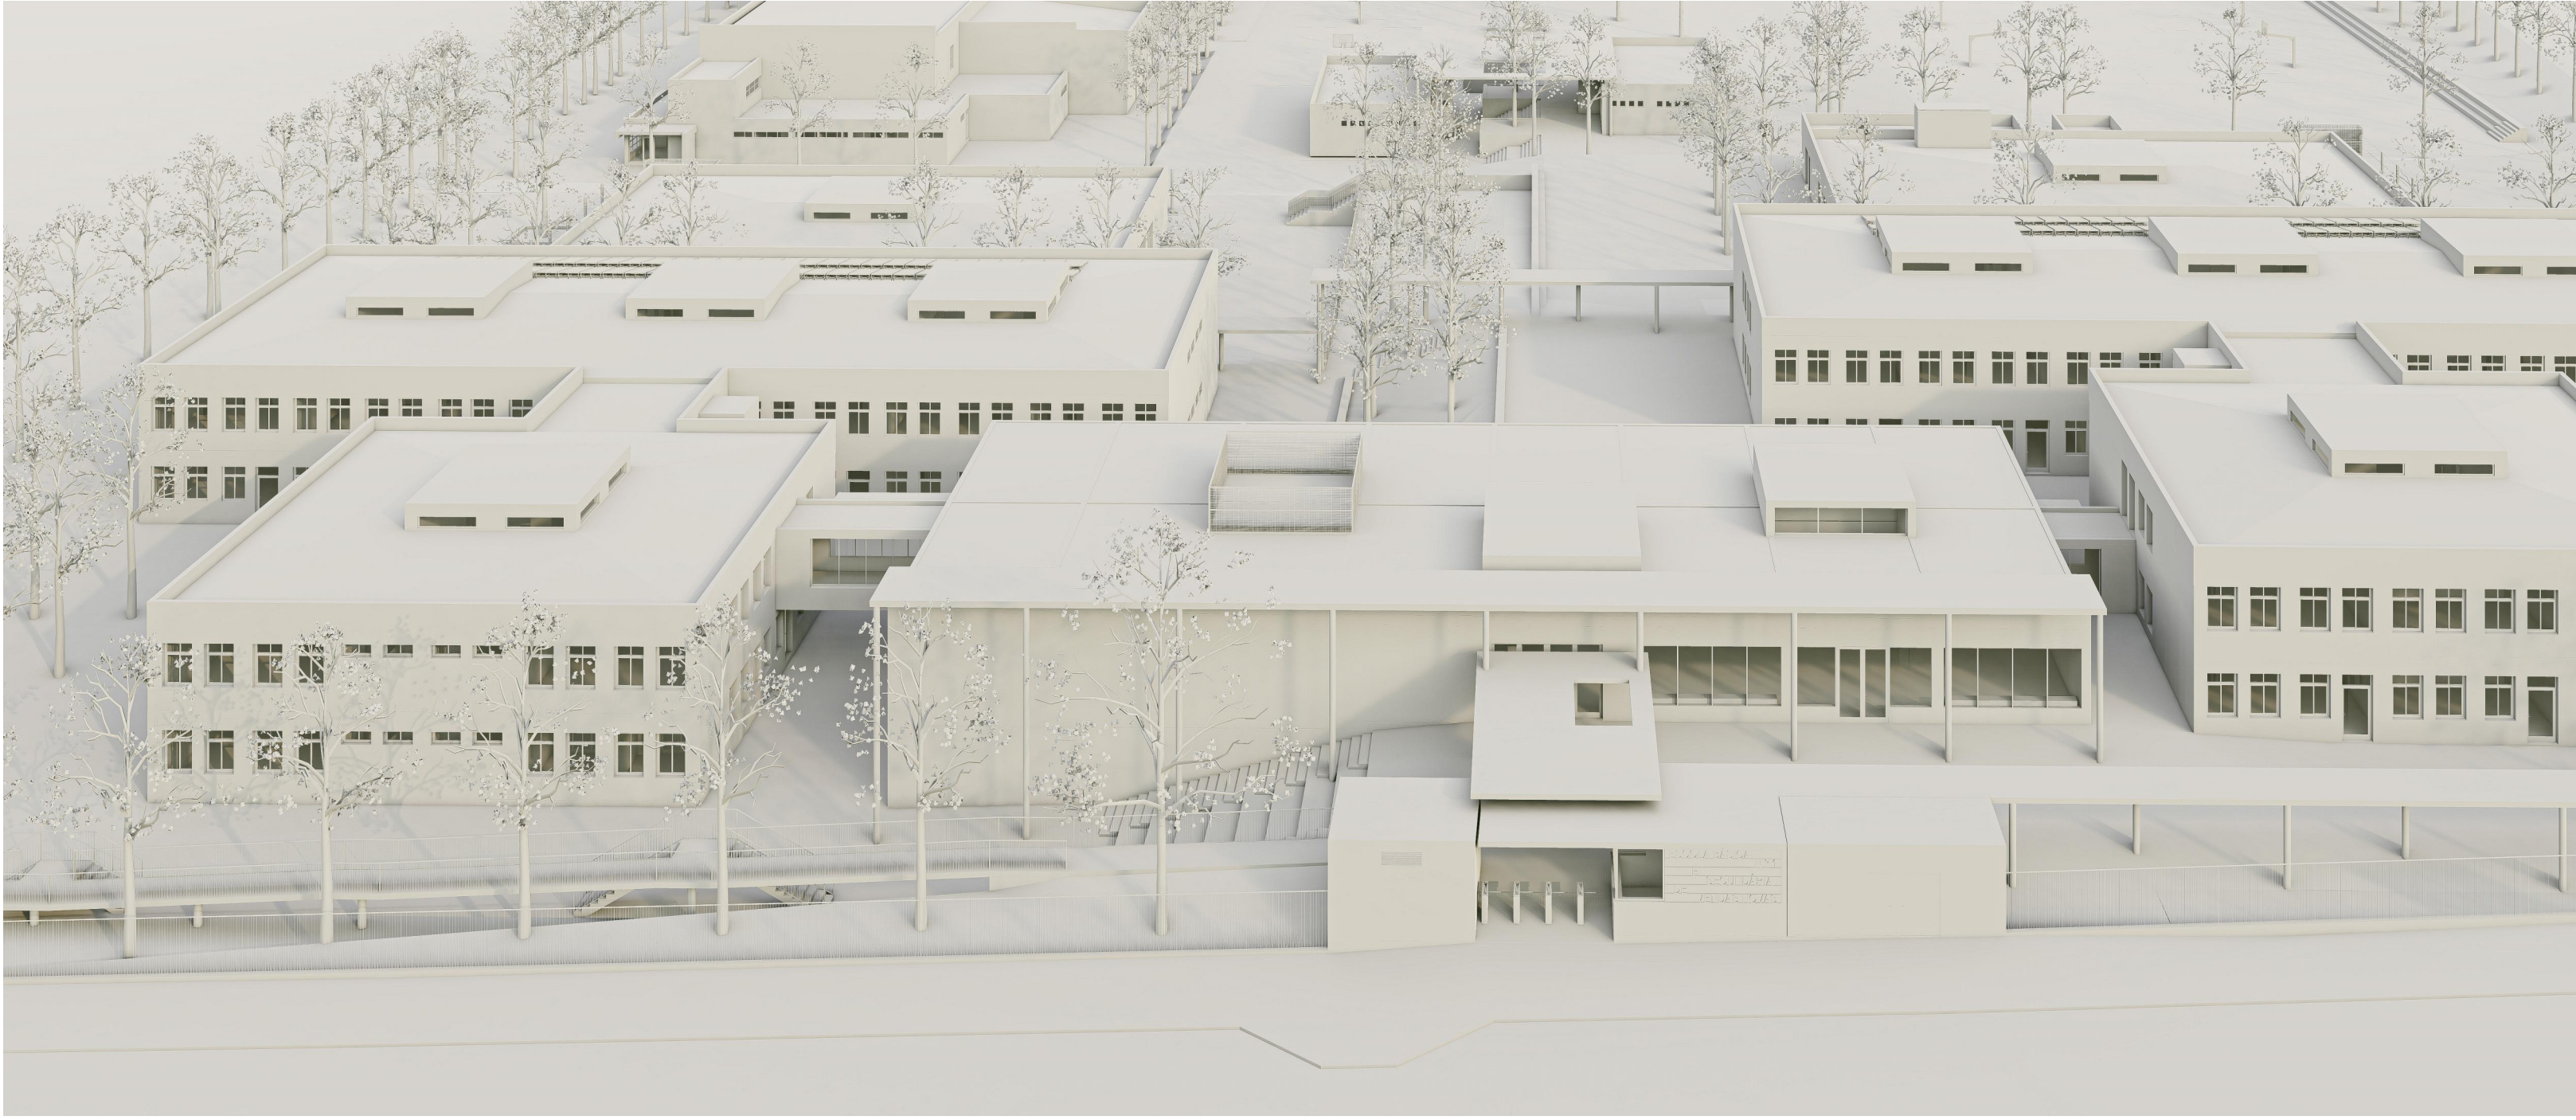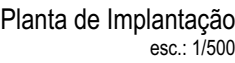
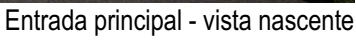




Entrada principal - vista interior




Auditério

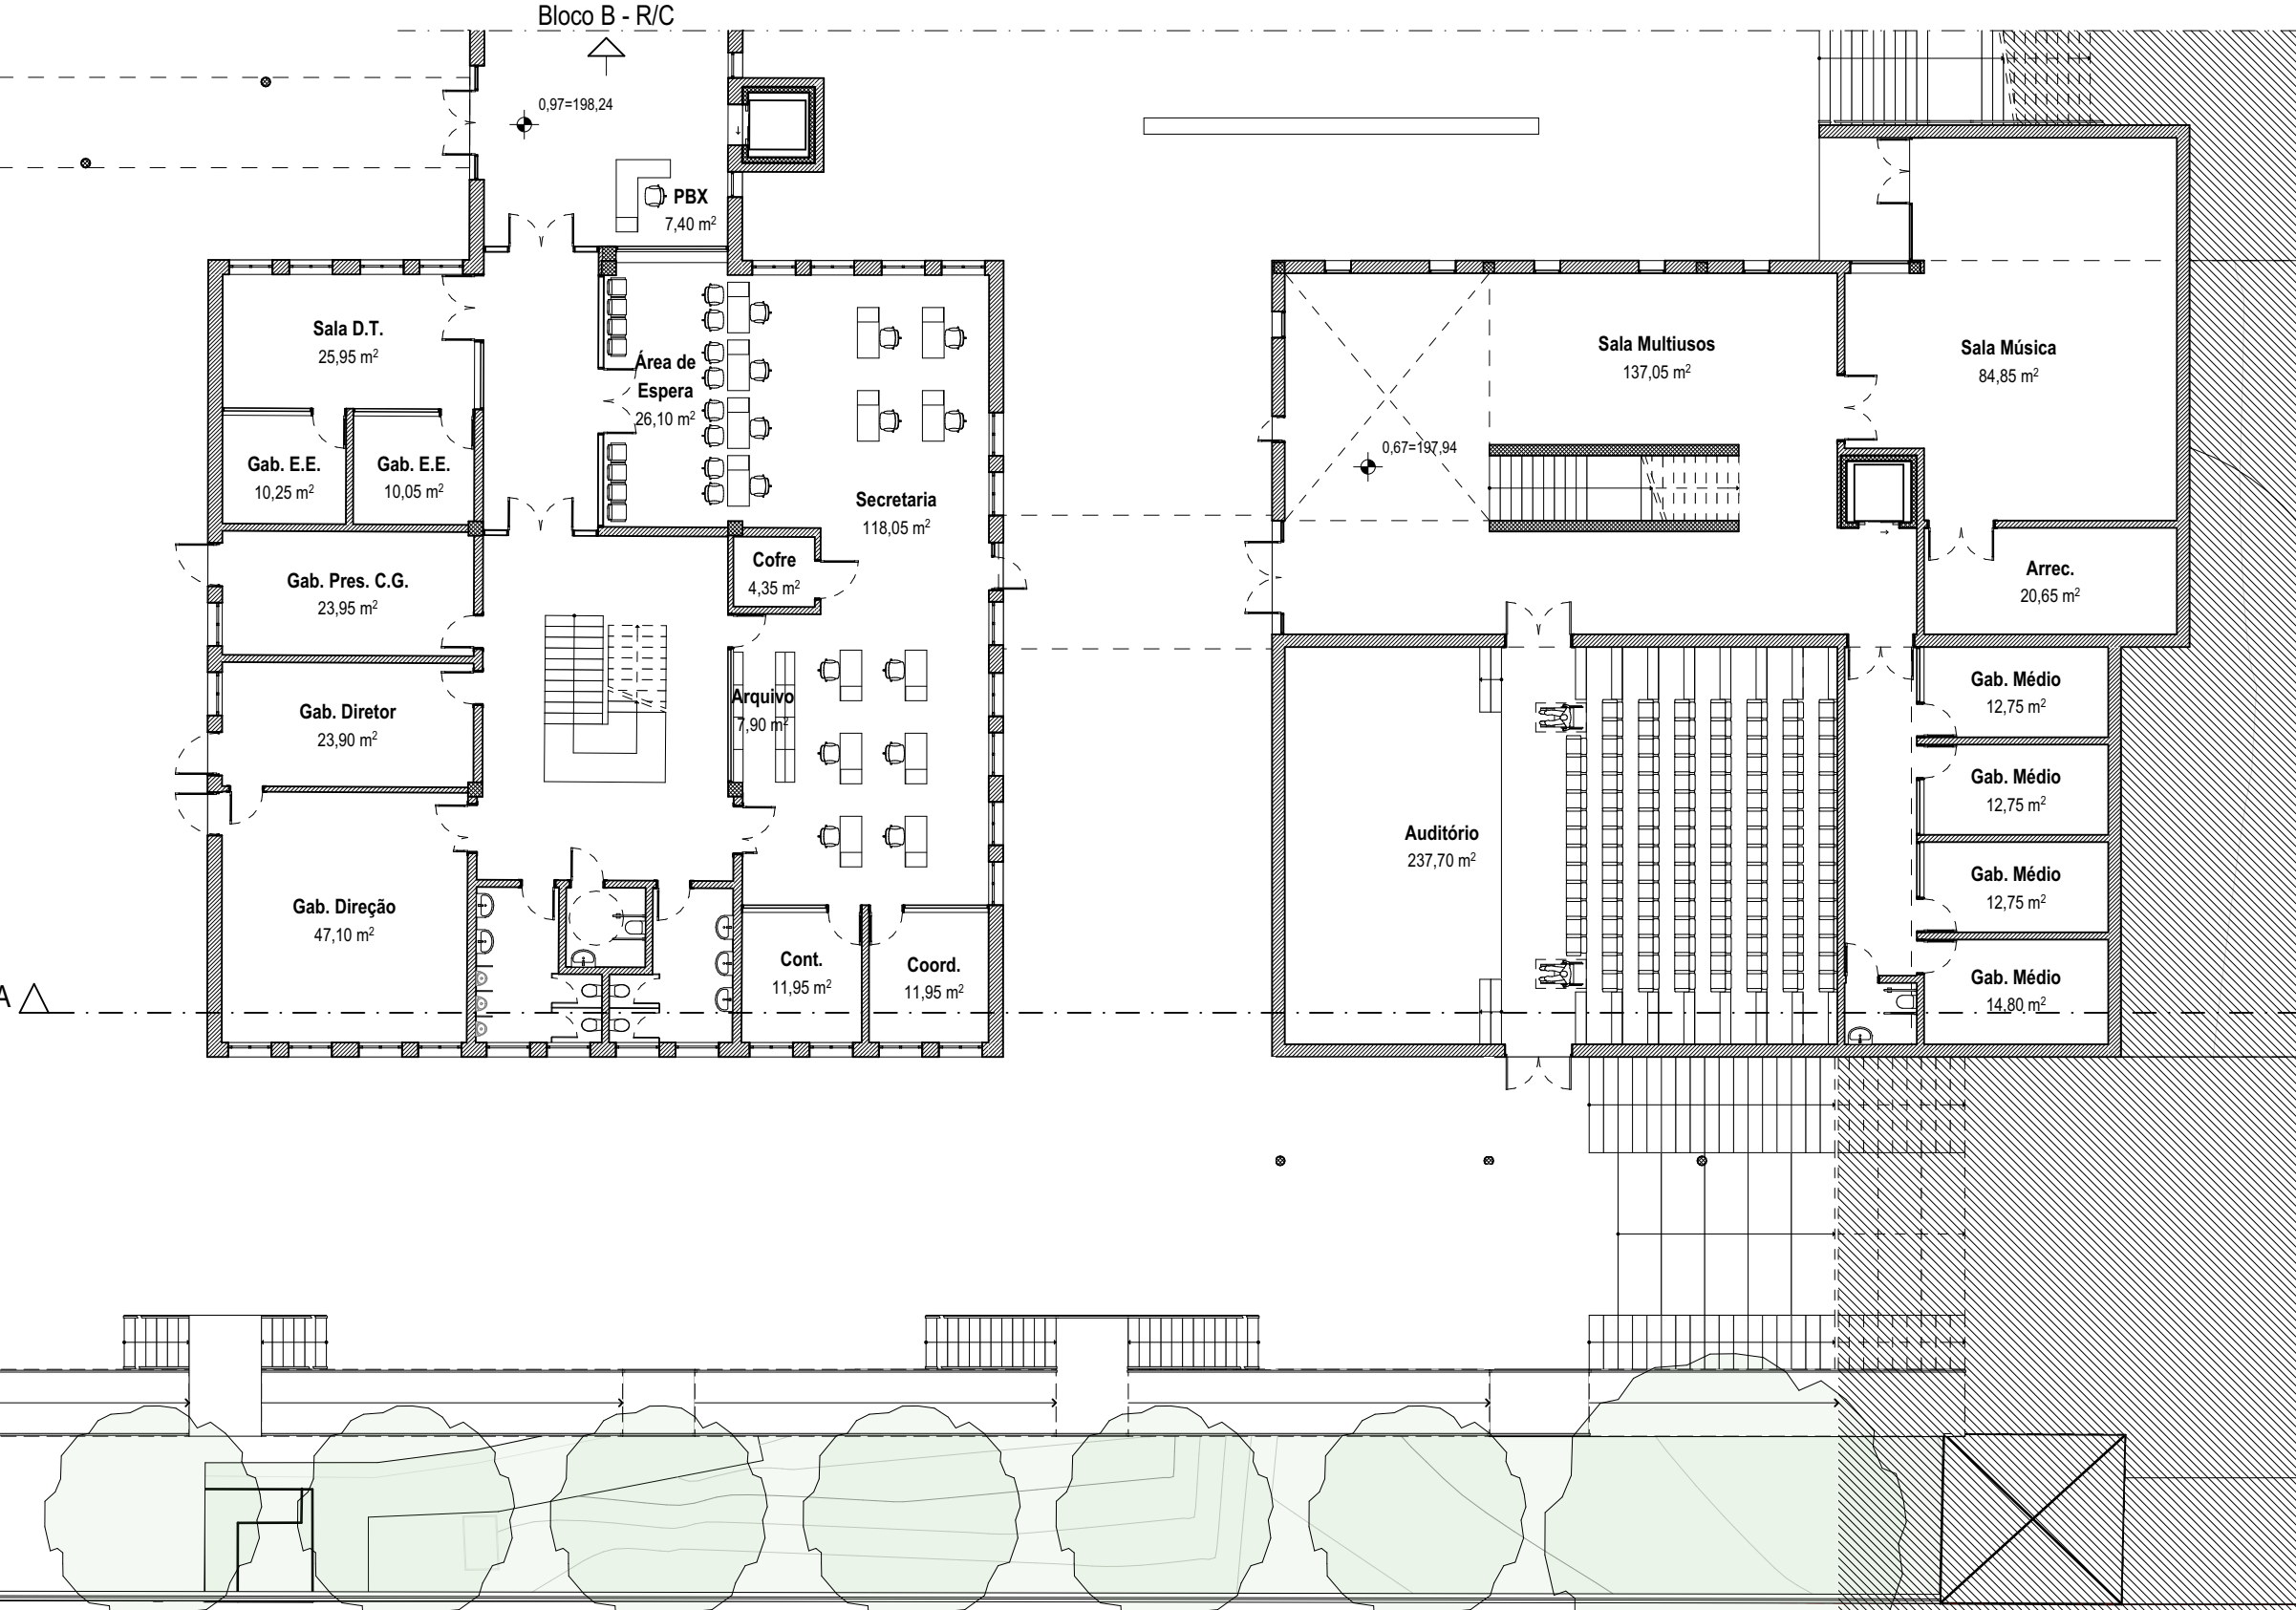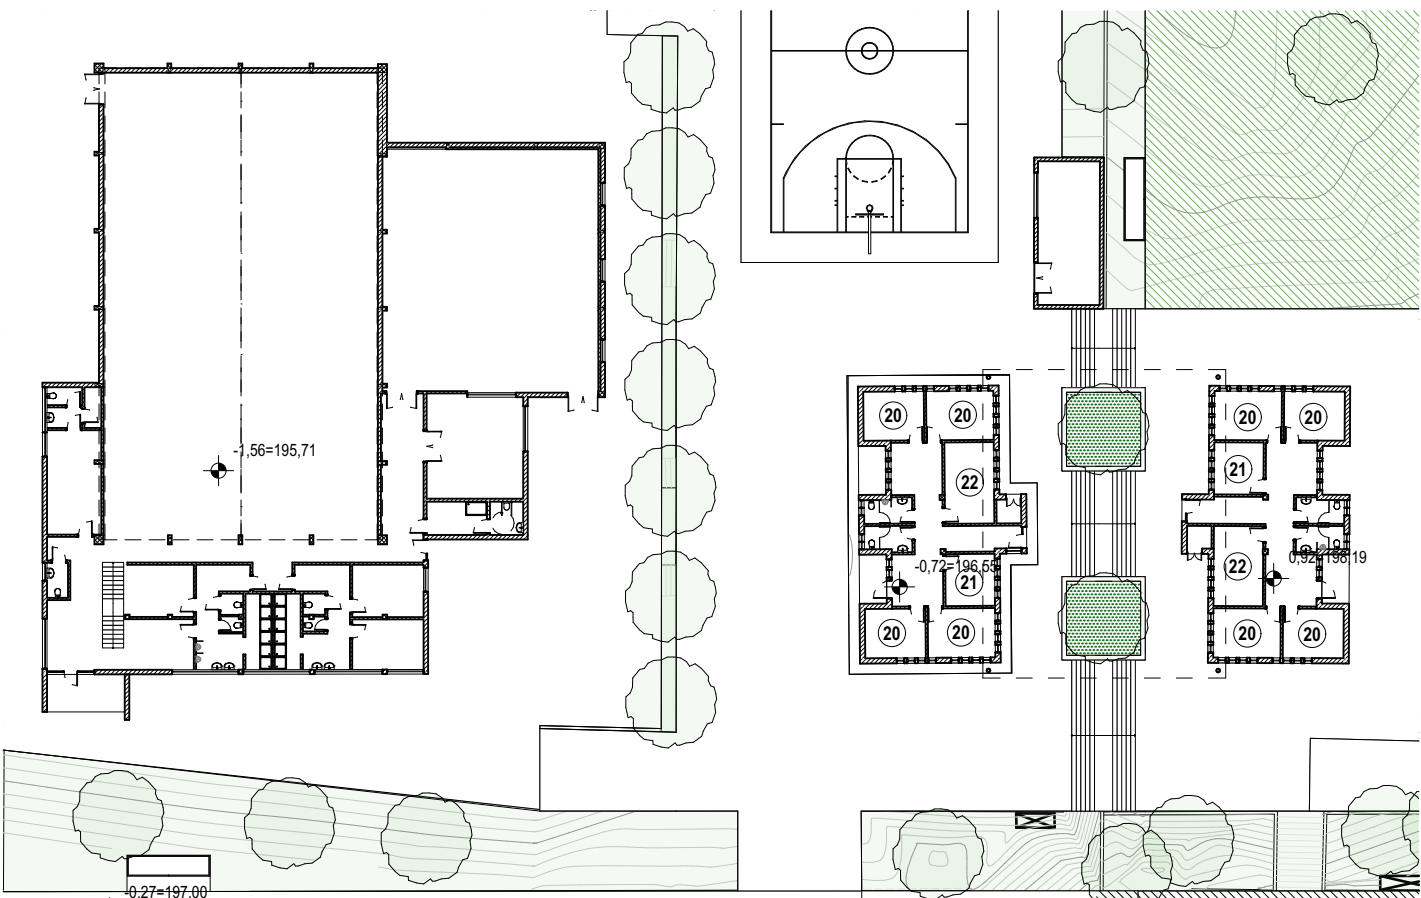


Planta do R/C - Bloco B e Bloco Central (Edifício Novo)
esc.: 1/200


- 1 SALA DE AULA NORMAL
- 2 SALA DE AULA MÉDIA-GRANDE
- 3 SALA DE AULA GRANDE
- 4 SALA DE AULA PEQUENA
- 5 SALA DE DESENHO
- 6 SALA DA CIÊNCIA VIVA
- 7 ARRECADAÇÃO - SALA DA CIÊNCIA VIVA
- 8 SALA DE MÚSICA
- 9 SALA DE EDUCAÇÃO TECNOLÓGICA
- 10 SALA DE CIÊNCIAS - Bloco A
- 11 LABORATÓRIO DE CIÊNCIAS - Bloco B
- 12 SALA DE CIÊNCIAS - Bloco B
- 13 LABORATÓRIO DE FÍSICA
- 14 LABORATÓRIO DE QUÍMICA
- 15 SALA DE PREPARAÇÃO
- 16 SALA INTERATIVA
- 17 SALA DE INFORMÁTICA
- 18 SALA DE ARTES
- 19 GABINETES MÉDICOS
- 20 GABINETES PEQUENOS
- 21 GABINETES GRANDES
- 22 SALA DE TRABALHO DE PROFESSORES - Bloco A
- 23 SALA DE TRABALHO DE PROFESSORES - Bloco B
- 24 SALA DE ASSISTENTES OPERACIONAIS - Bloco B
- 25 SALA DE CONVÍVIO DE PROFESSORES
- 26 SALA DE CONVÍVIO DE ALUNOS
- 27 COZINHA
- 28 REFEITÓRIO
- 29 PAPELARIA
- 30 SERVIDOR
- 31 GABINETE DO PLANO TECNOLÓGICO
- 32 SALA DE ASSISTENTES OPERACIONAIS - Bloco B
- 33 GABINETE DO PRESIDENTE DO CONSELHO GERAL
- 34 GABINETE DA DIREÇÃO
- 35 GABINETE DO DIRETOR
- 36 SECRETARIA
- 37 ÁREA DE ESPERA
- 38 COFRE
- 39 GABINETE CONTABILIDADE
- 40 GABINETE COORDENADOR
- 41 SALA DE DIRETORES DE TURMA
- 42 GABINETE DE ENCARREGADOS DE EDUCAÇÃO
- 43 SERVIÇO DE PSICOLOGIA E ORIENTAÇÃO
- 44 SALA DE APOIO
- 45 SALA MULTISSOS
- 46 SALA CAA (Centro de Apoio às Aprendizagens)
- 47 SALA-COPA
- 48 BIBLIOTECA
- 49 AUDITÓRIO
- 50 BAR
- 51 ARRECADAÇÃO / CADIFOS
- 52 PBX
- 53 PORTARIA
- 54 P.T. EXISTENTE
- 55 P.T. PROPOSTO
- 56 PAINÉIS SOLARES FOTOVOLTAICOS
- 57 ZONA TÉCNICA
- 58 ARQUIVO

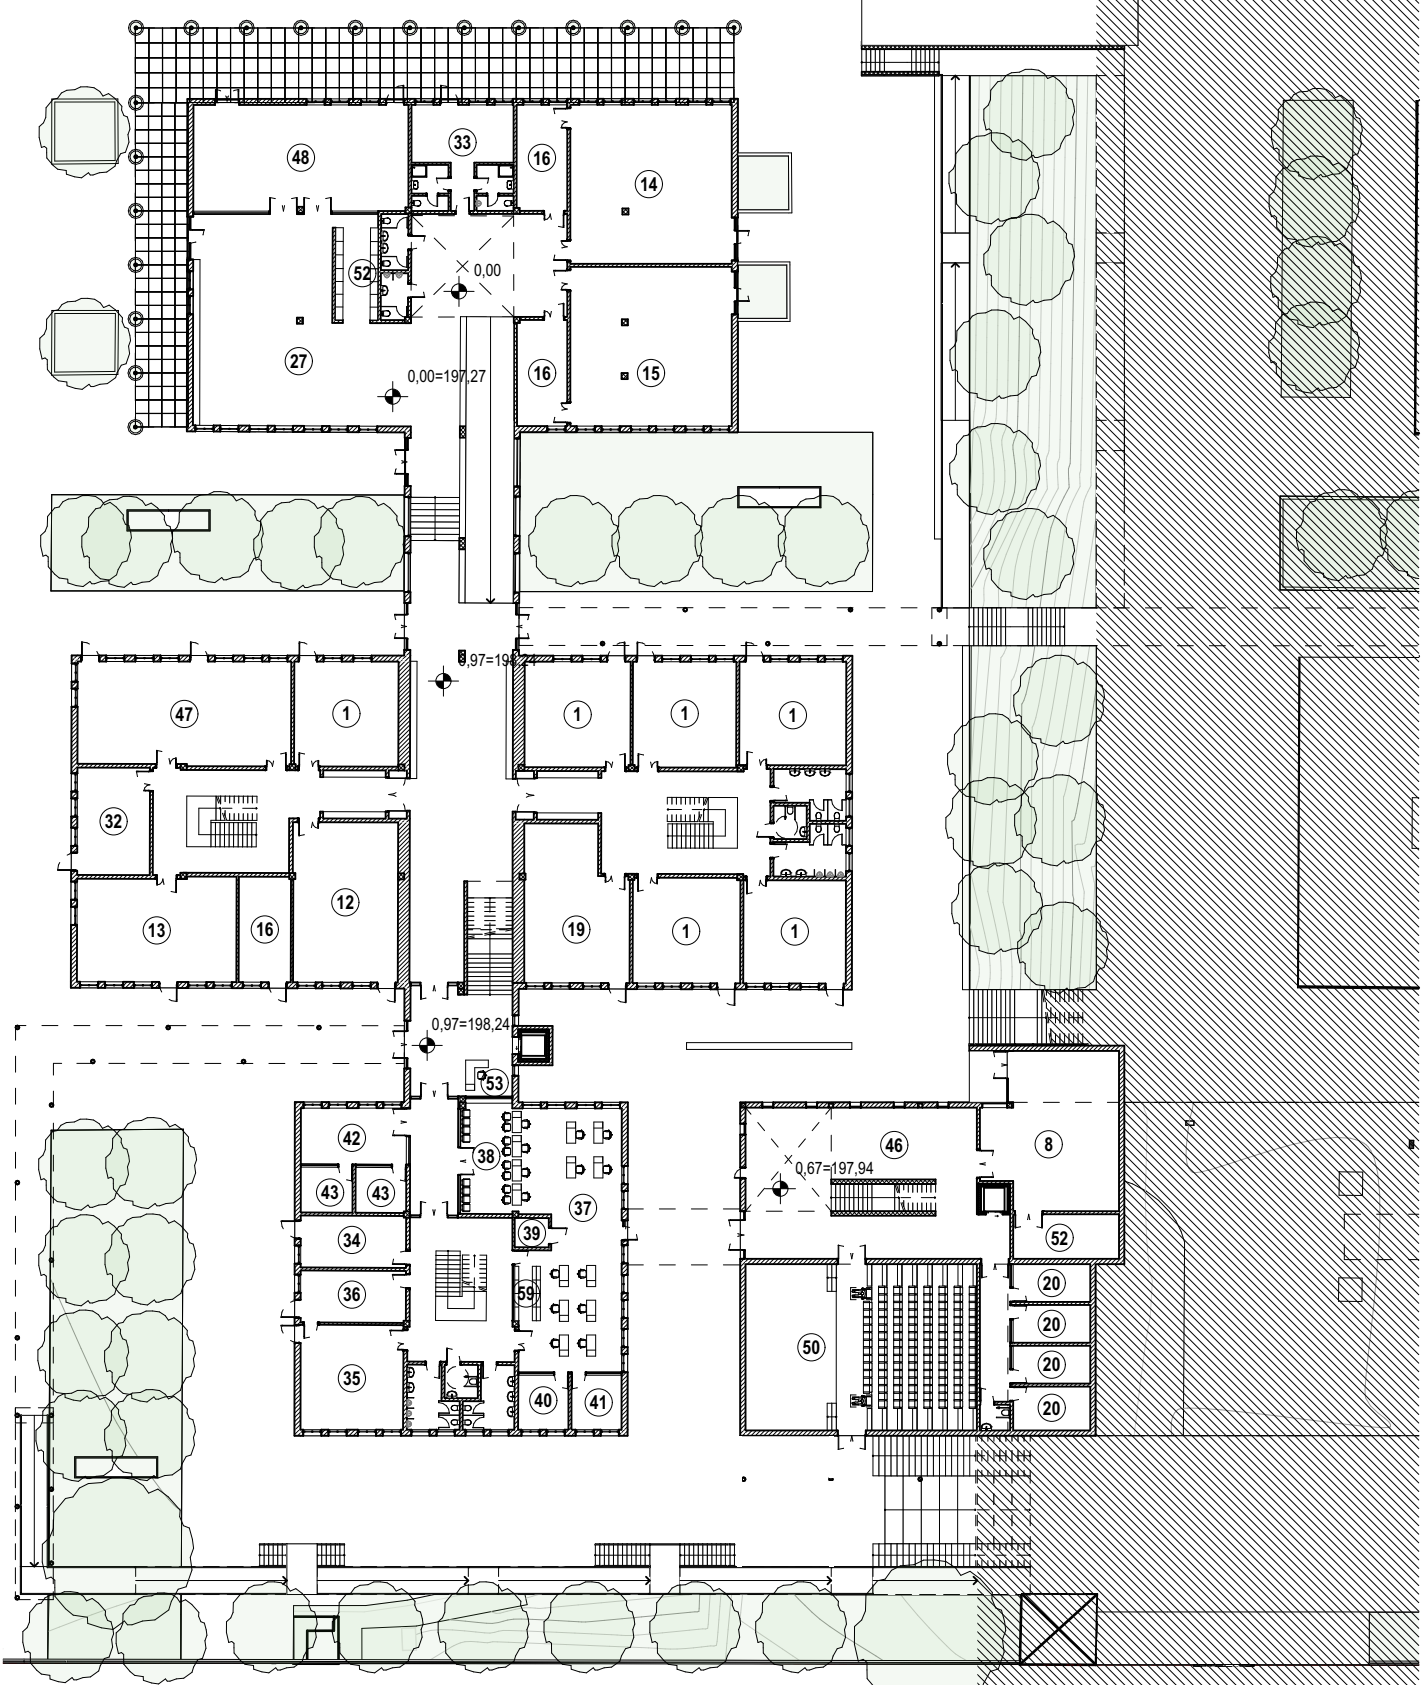


Planta do R/C - Bloco B e Bloco Central (Edifício Novo)
esc.: 1/200

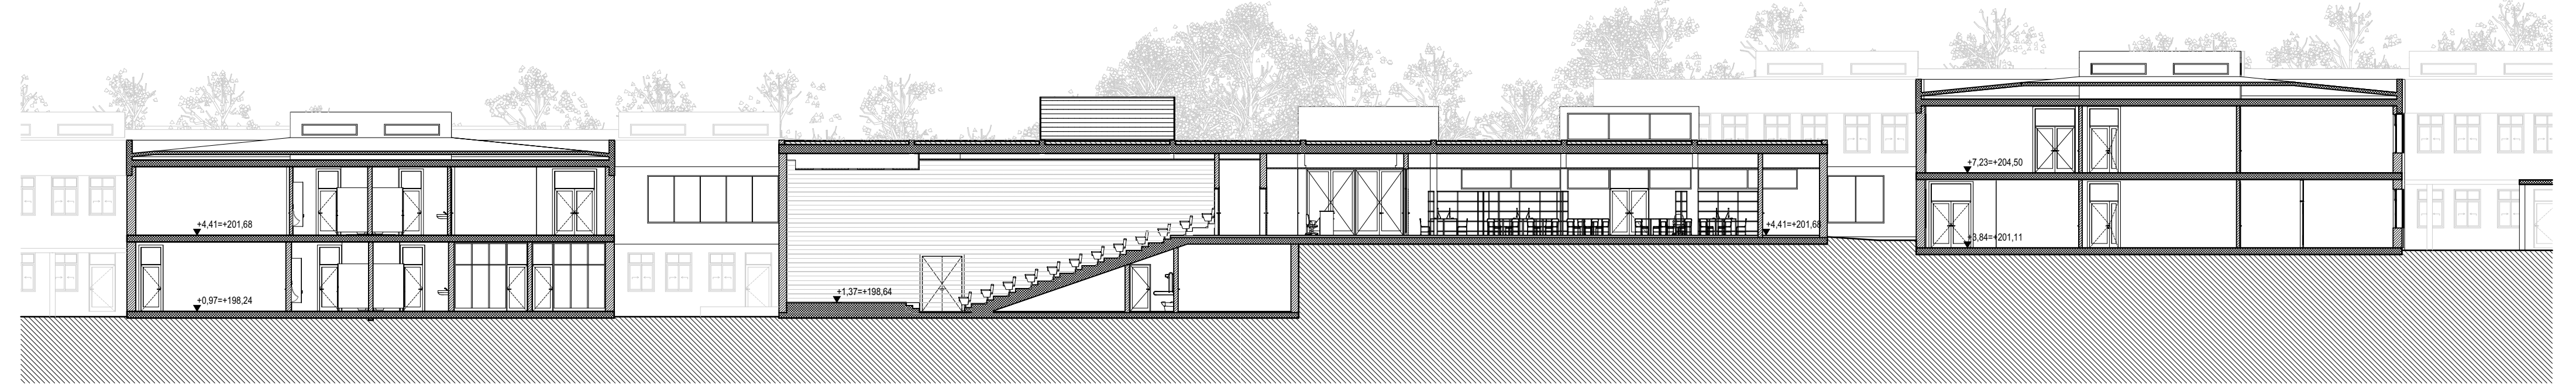


Corte A
esc.: 1/200

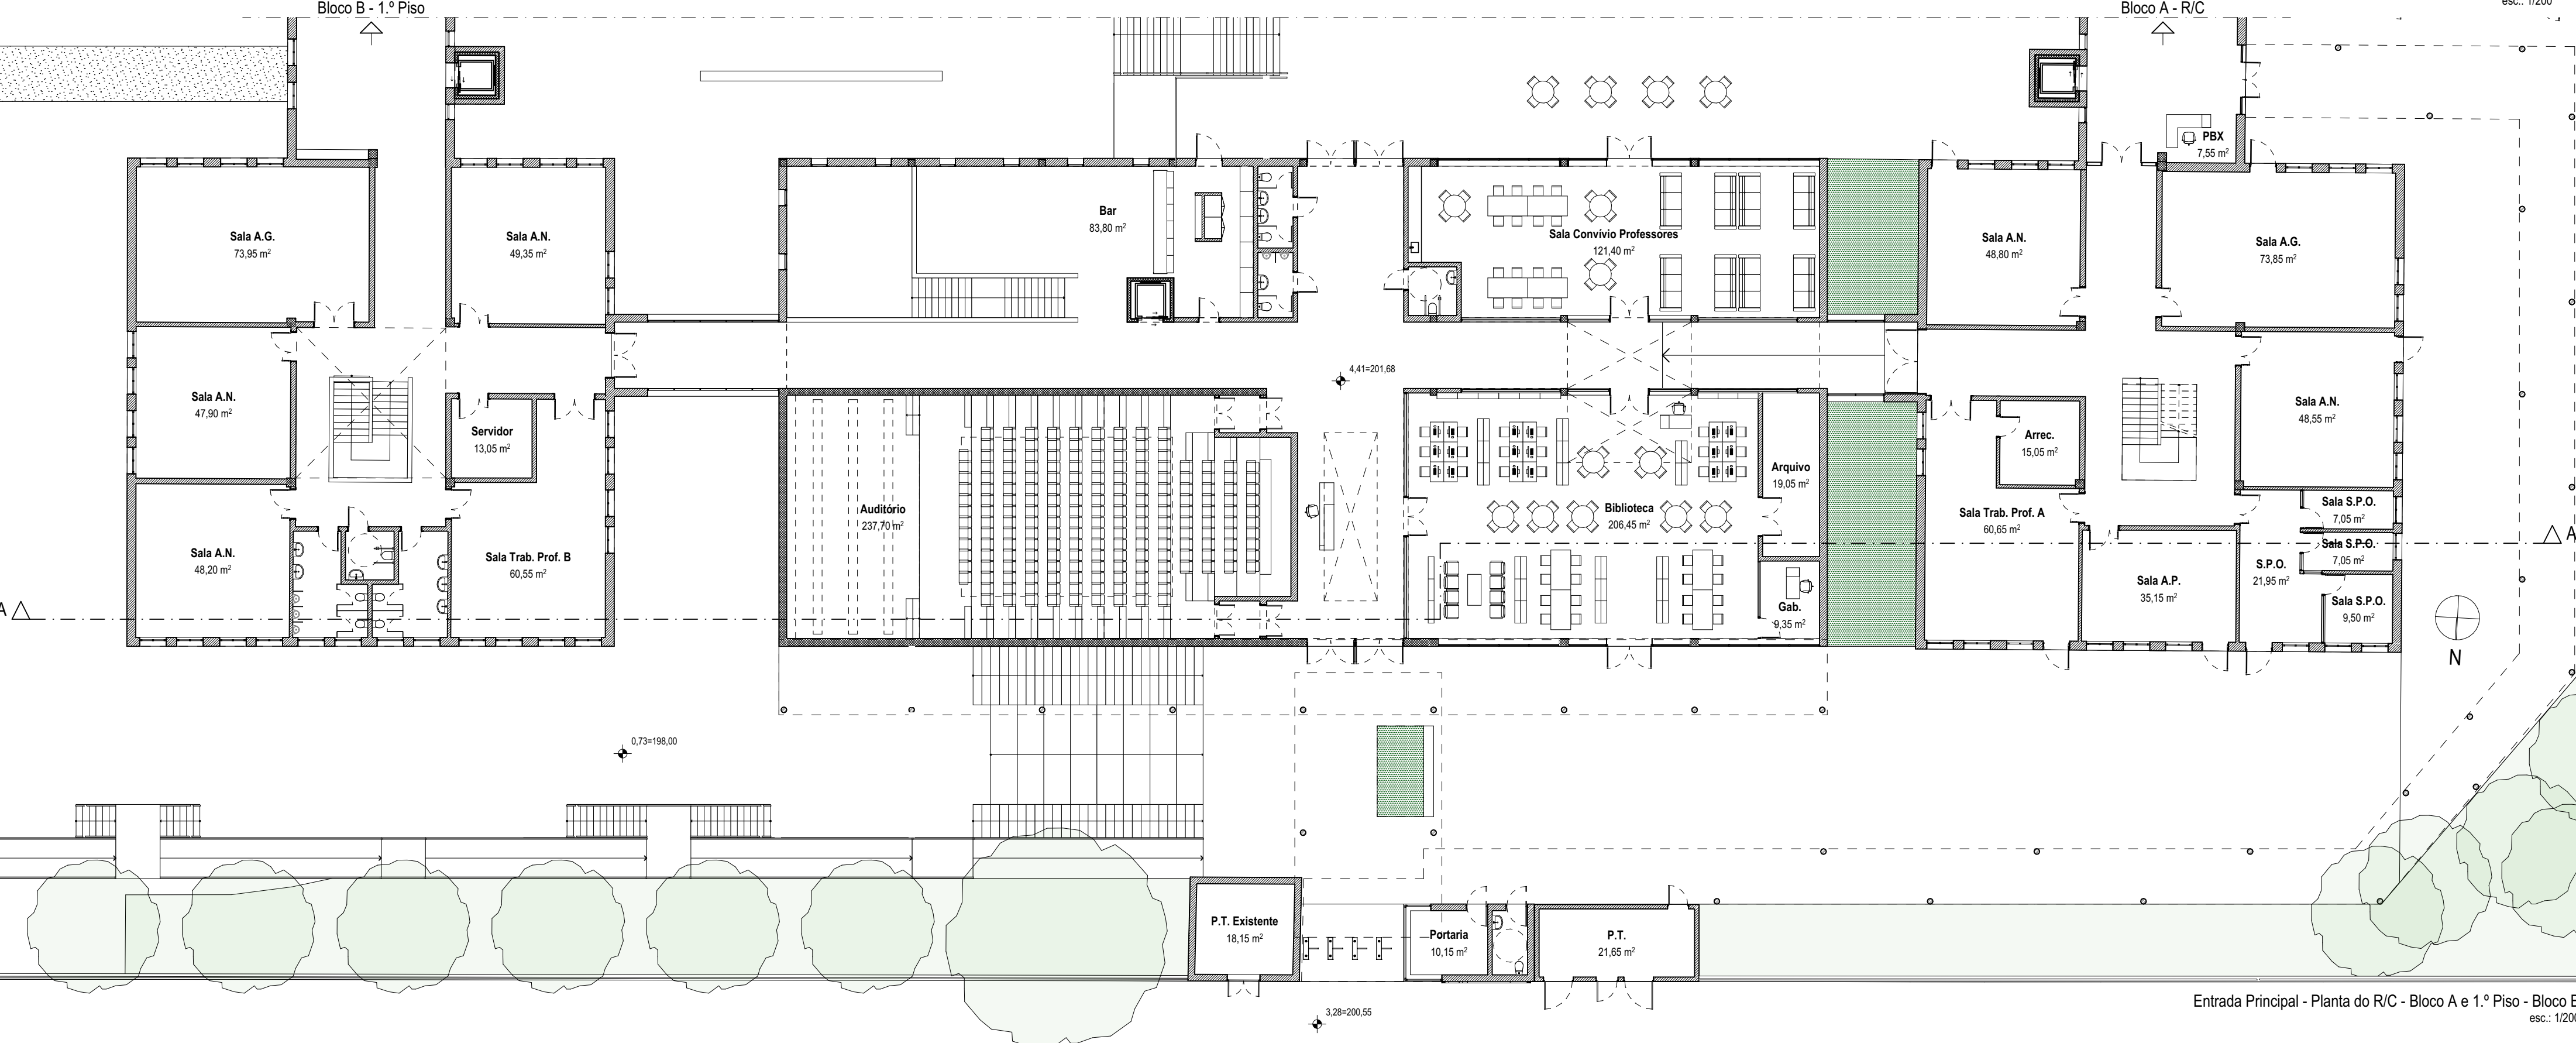


Entrada Principal - Planta do R/C - Bloco A e 1.º Piso - Bloco B
esc.: 1/200

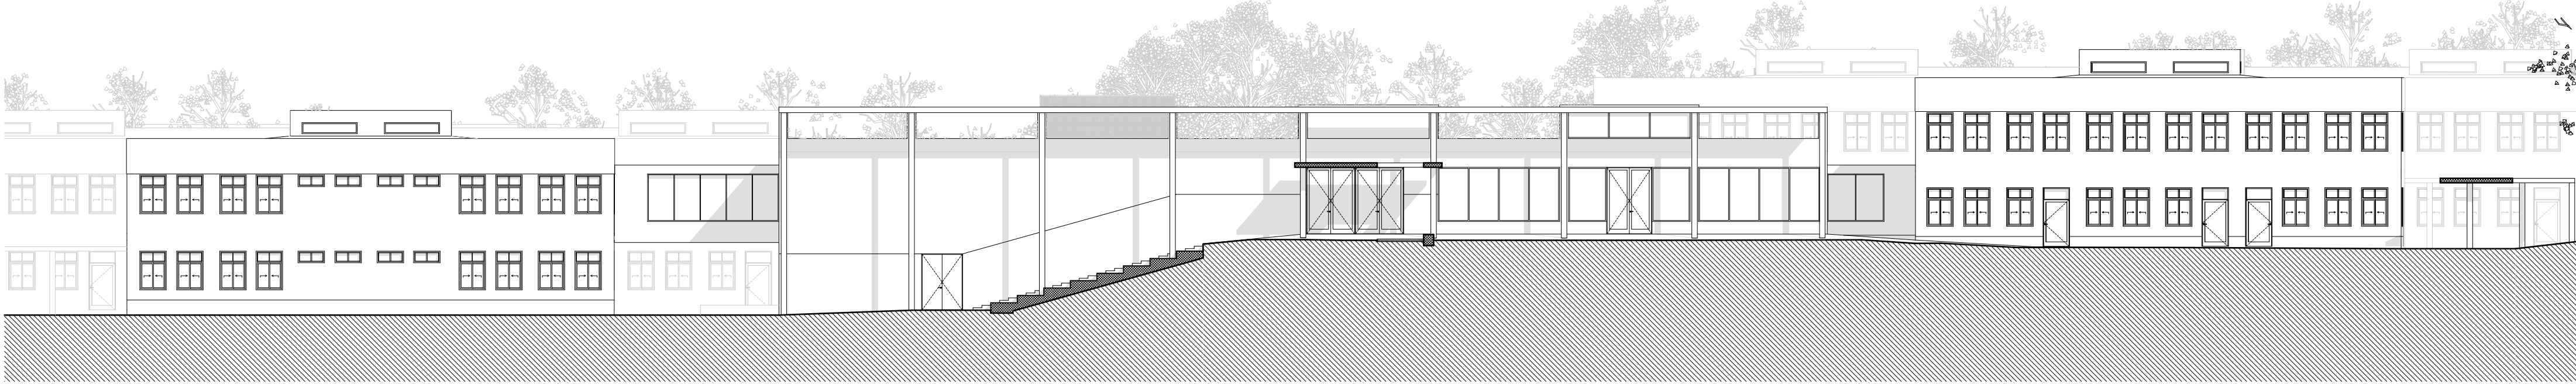


Entrada Principal - Alçado Norte
esc.: 1/200

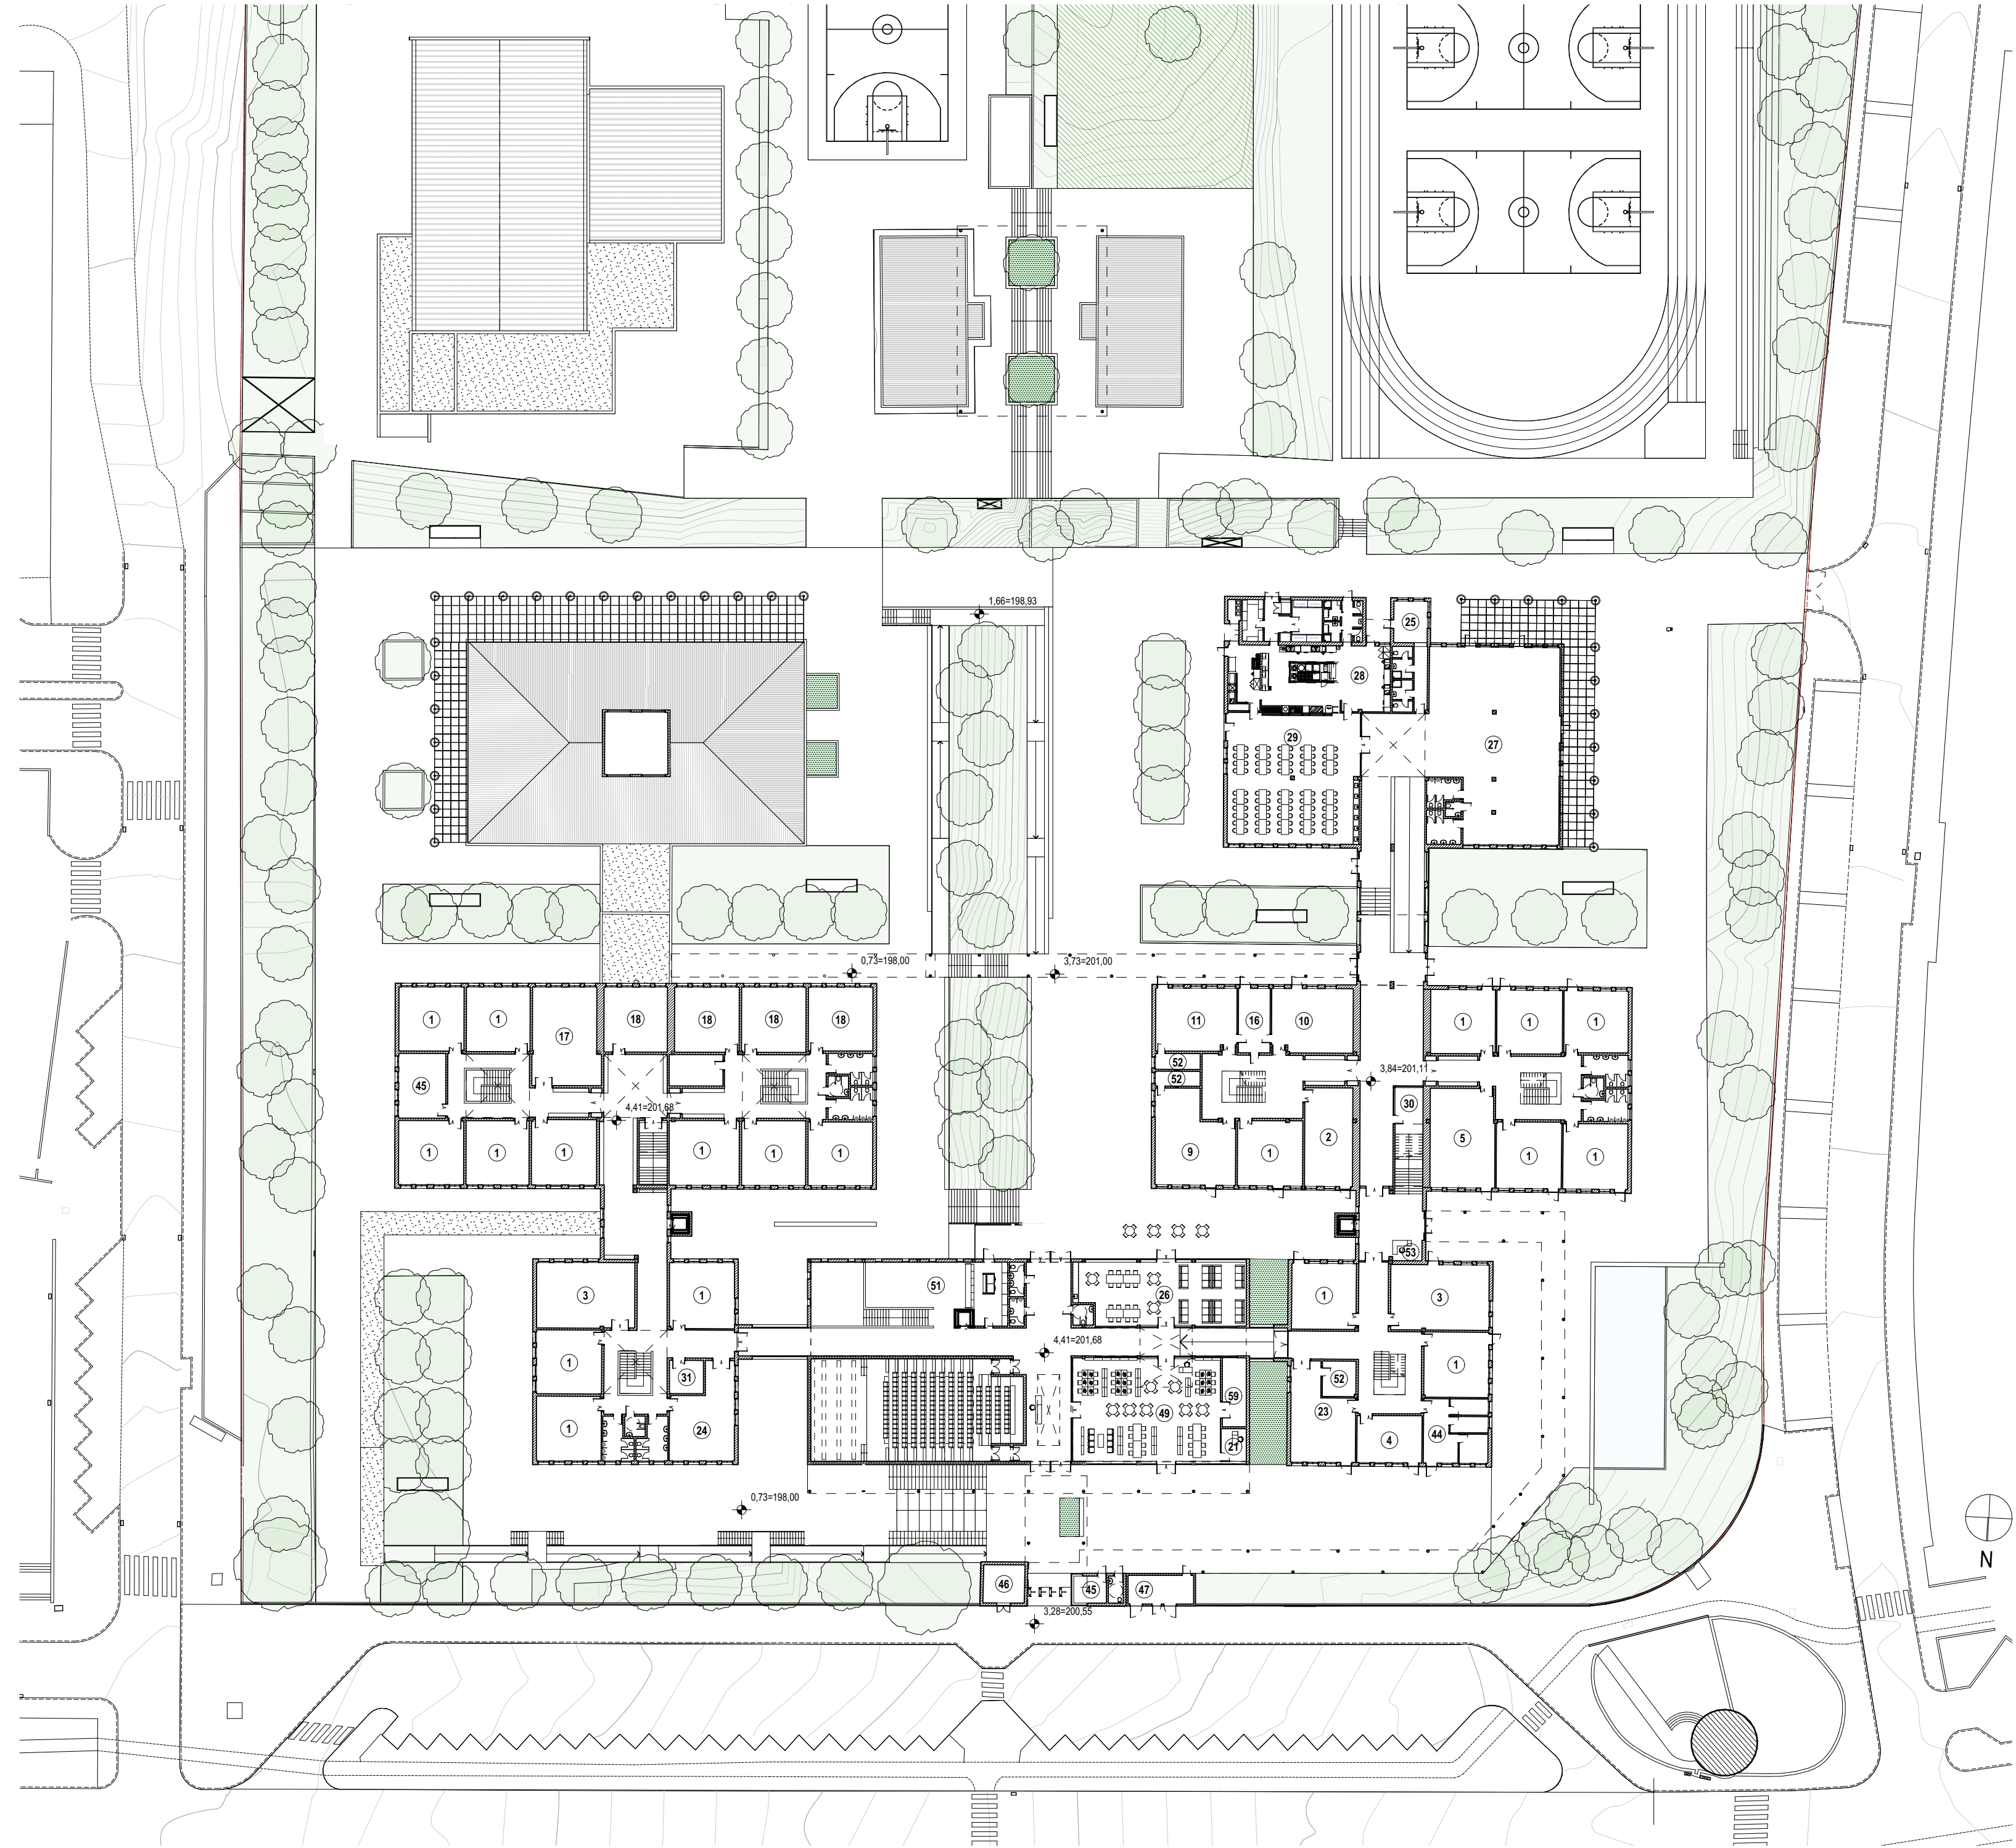

Entrada Principal - Planta do R/C - Bloco A e 1.º Piso - Bloco B
esc.: 1/500

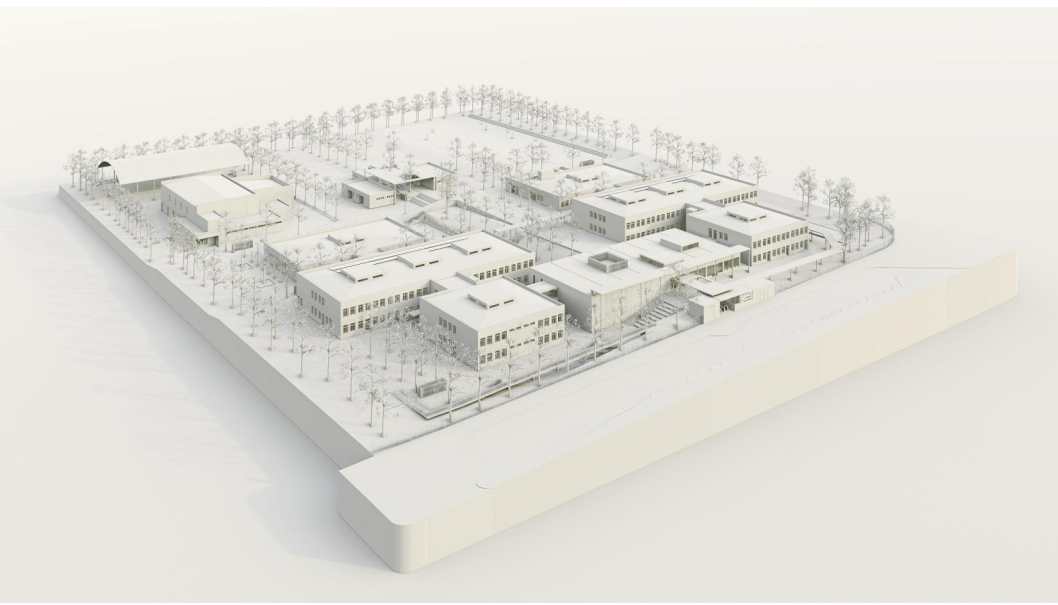

Vista global - norte/nascente

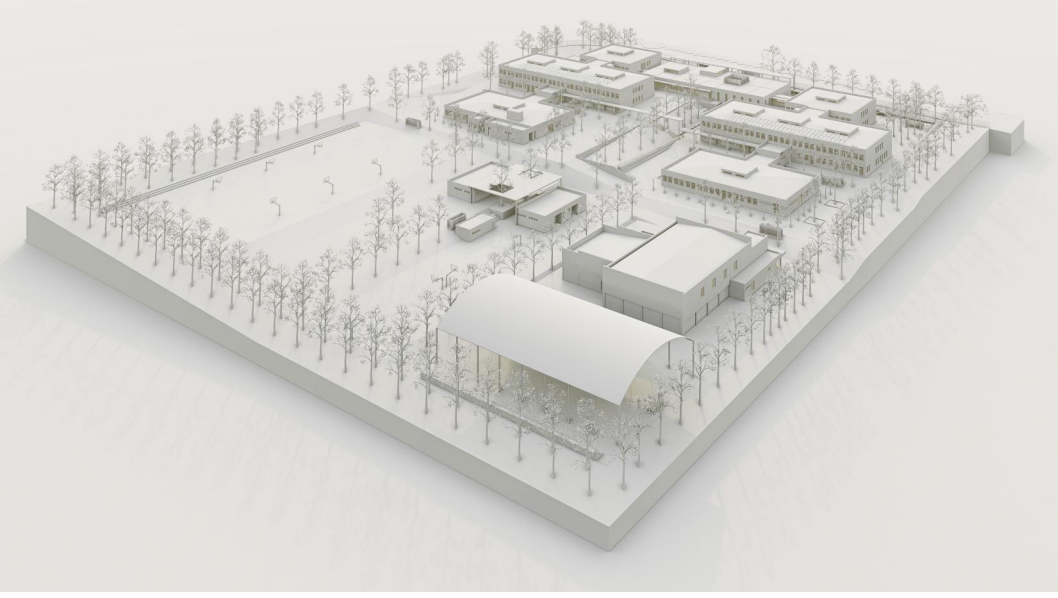

Vista global - sul/poente



Vista global - poente

- | | | | |
|----|--|----|---|
| 1 | SALA DE AULA NORMAL | 31 | SERVIDOR |
| 2 | SALA DE AULA MÉDIA-GRANDE | 32 | GABINETE DO PLANO TECNOLÓGICO |
| 3 | SALA DE AULA GRANDE | 33 | SALA DE ASSISTENTES OPERACIONAIS - Bloco B |
| 4 | SALA DE AULA PEQUENA | 34 | GABINETE DO PRESIDENTE DO CONSELHO GERAL |
| 5 | SALA DE DESENHO | 35 | GABINETE DO DIRETOR |
| 6 | SALA DA CIÊNCIA VIVA | 36 | GABINETE DO DIRETOR |
| 7 | ARRECADADÃO - SALA DA CIÊNCIA VIVA | 37 | SECRETARIA |
| 8 | SALA DE MÚSICA | 38 | ÁREA DE ESPERA |
| 9 | SALA DE EDUCAÇÃO TECNOLÓGICA | 39 | CORRE |
| 10 | SALA DE CIÊNCIAS - Bloco A | 40 | GABINETE CONTABILIDADE |
| 11 | LABORATÓRIO DE CIÊNCIAS - Bloco A | 41 | GABINETE COORDENADOR |
| 12 | LABORATÓRIO DE CIÊNCIAS - Bloco B | 42 | SALA DE DIRETORES DE TURMA |
| 13 | SALA DE CIÊNCIAS - Bloco B | 43 | GABINETE DE ENCARGADOS DE EDUCAÇÃO |
| 14 | LABORATÓRIO DE FÍSICA | 44 | SERVIÇO DE PSICOLOGIA E ORIENTAÇÃO |
| 15 | LABORATÓRIO DE QUÍMICA | 45 | SALA DE APOIO |
| 16 | SALA DE PREPARAÇÃO | 46 | SALA MULTÍTIOS |
| 17 | SALA INTERATIVA | 47 | SALA CAA (Centro de Apoio as Aprendizagens) |
| 18 | SALA DE INFORMÁTICA | 48 | SALA-COPA |
| 19 | SALA DE ARTES | 49 | BIBLIOTECA |
| 20 | GABINETES MÉDIOS | 50 | AUDITÓRIO |
| 21 | GABINETES PEQUENOS | 51 | BAR |
| 22 | GABINETES GRANDES | 52 | ARRECADADÃO / CACIFOS |
| 23 | SALA DE TRABALHO DE PROFESSORES - Bloco A | 53 | PBY |
| 24 | SALA DE TRABALHO DE PROFESSORES - Bloco B | 54 | PORTARIA |
| 25 | SALA DE ASSISTENTES OPERACIONAIS - Bloco A | 55 | P.T. EXISTENTE |
| 26 | SALA DE CONVÍVIO DE PROFESSORES | 56 | P.T. PROPOSTO |
| 27 | SALA DE CONVÍVIO DE ALUNOS | 57 | PAINÉIS SOLARES FOTOVOLTAICOS |
| 28 | COZINHA | 58 | ZONA TÉCNICA |
| 29 | REFEITÓRIO | 59 | ARQUIVO |
| 30 | PAPELARIA | | |



Edifício novo - vista nascente



Edifício novo - vista sul



Zona exterior coberta - área de gabinetes



Espelho de água




Sala multíusos



Bar e galeria de acesso aos blocos A e B



Espelho de água

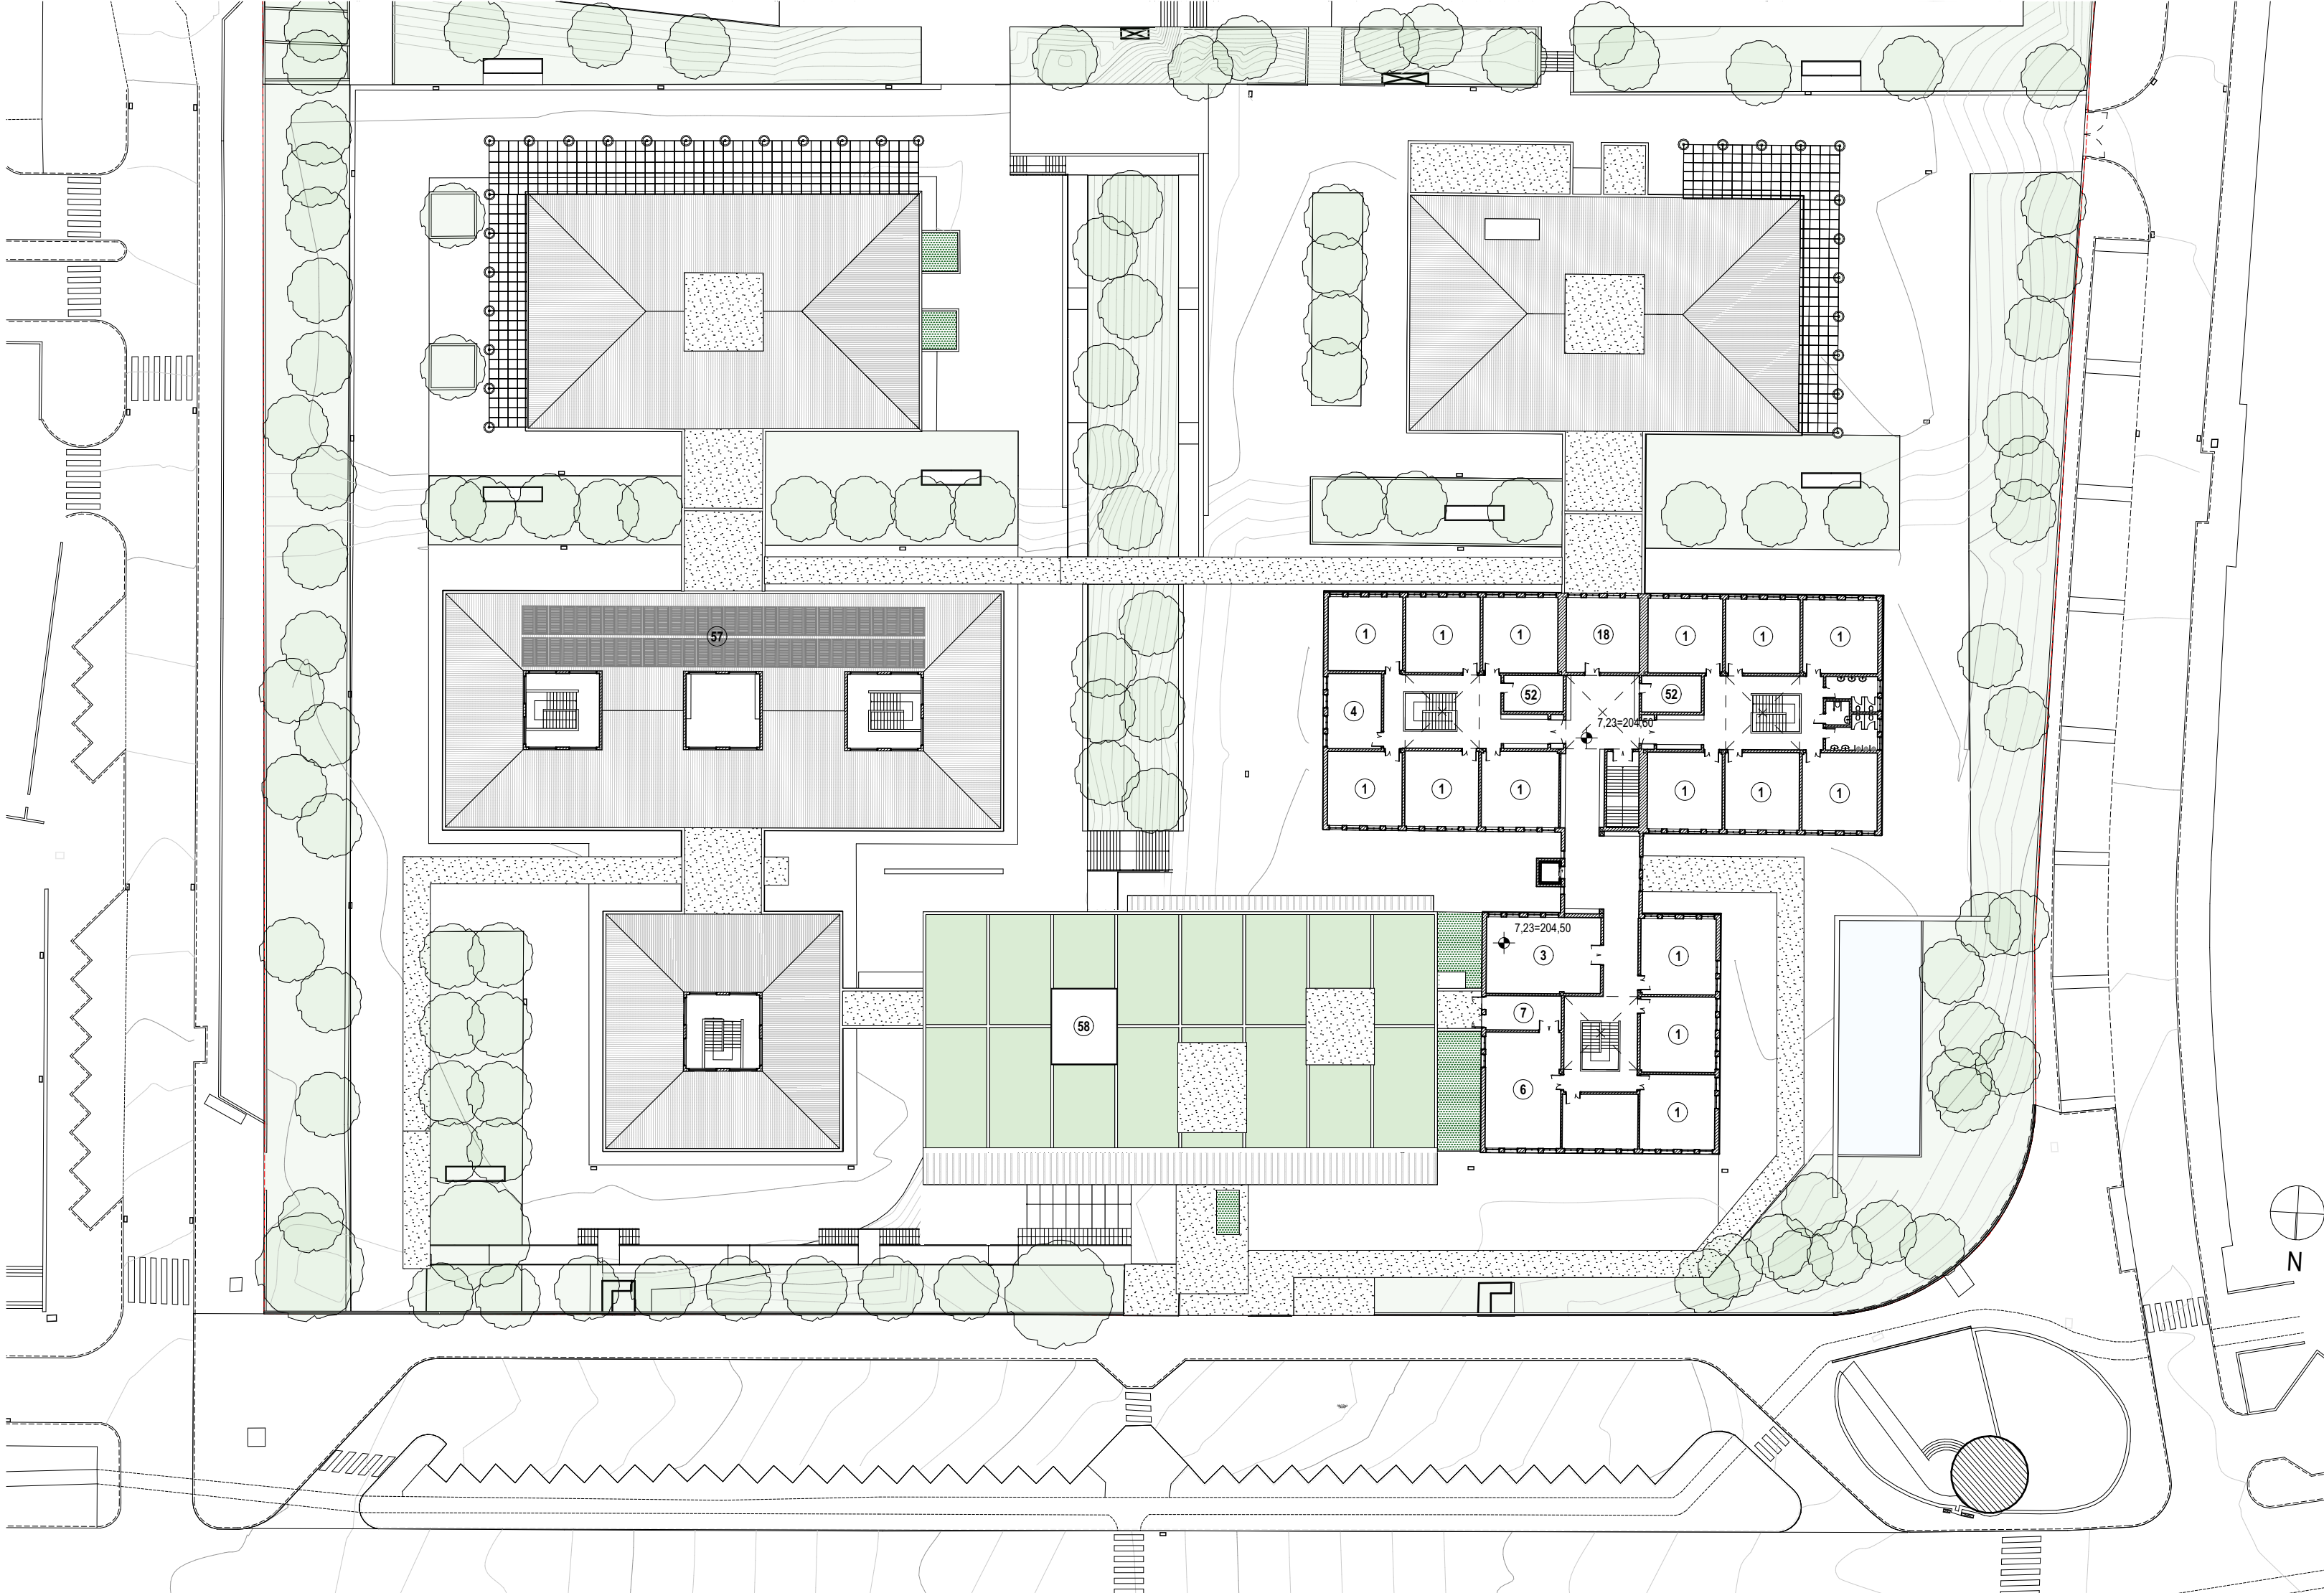

Planta do 1.º Piso - Bloco A
esc.: 1/500